




NÁZEV STAVBY I/16 NOVÁ PAKA - OBCHVAT		ČÍSLO OBJEKTU	
OBJEDNATEL STAVBY  ŘEDITELSTVÍ SILNIC A DÁLNIC ČR Na Pankrázi 546/56 140 00 Praha 4		RAZÍTKO	
ZHOTOVITEL STAVBY  DORR, a.s. Dubská 3238/36 Strašnice 100 00 Praha 10		RAZÍTKO	
KOORDINÁTOR RDS  DOPRAVOPROJEKT, a.s. Bratislava Kominánska 1412/4 832 03 Bratislava - mestská časť Nové Mesto		RAZÍTKO	
ZPRACOVATEL RDS OBJEKTU  DOPRAVOPROJEKT, a.s. Bratislava, Divízia Zvolen, M.R.Štefánika 4724, 960 01 Zvolen		RAZÍTKO	
KRAJ: Královéhradecký KATASTRÁLNÍ ÚZEMÍ: Nová Paka NÁZEV OBJEKTU: I/16 NOVÁ PAKA - OBCHVAT ČÁST: DEFINITIVNÍ DOPRAVNÍ ZNAČENÍ SITUACE DOPRAVNÍHO ZNAČENÍ - VIDOCHOV		OKRES: Jičín DATUM: 13.03.2025 FORMÁT: A4 MĚŘÍTKO: 1:1000 STUPEŇ PD: RDS Č. ZAKÁZKY: 8162-00 Č. PŘÍLOHY: 6	