| | | | | |
|---|---|---|---|---|
| a | | | | |
| b | | | | |
| c | | | | |
| ZMĚNA: | NÁZEV ZMĚNY: | DATUM: | PROVEDL: | PODPIS: |

NÁZEV STAVBY

# I/16 NOVÁ PAKA - OBCHVAT

ČÍSLO OBJEKTU

OBJEDNATEL STAVBY

ŘEDITELSTVÍ SILNIC A DÁLNIC ČR
Na Pankráci 546/56
140 00 Praha 4

RAZÍTKO
KONTROLOVAL:
DATUM: PODPIS:

ZHOTOVITEL STAVBY

PORR, a.s.
Dubečská 3238/36 Strašnice
100 00 Praha 10

RAZÍTKO
KONTROLOVAL:
DATUM: PODPIS:

KOORDINÁTOR RDS

DOPRAVOPROJEKT, a.s. Bratislava
Kominárska 141/2,4
832 03 Bratislava - mestská časť Nové Mesto

RAZÍTKO
KONTROLOVAL: HLAVNÍ INŽENÝR PROJEKTU Ing. Imrich Bekeč
DATUM: PODPIS:

ZPRACOVATEL RDS OBJEKTU: DOPRAVOPROJEKT, a.s. Bratislava, Divízia Zvolen, M.R.Štefánika 4724, 960 01 Zvolen

| | | |
|---|---|---|
| ZODPOVĚDNÝ PROJEKTANT | Ing. Martin Súster | PODPIS |
| VYPRACOVAL | Ing. Martin Súster | PODPIS |
| KONTROLOVAL | Ing. Ivan Gábryš | PODPIS |
| IDENTIFIKAČNÍ ČÍSLO PŘÍLOHY | | |

KRAJ: Královéhradecký OKRES: Jičín
KATASTRÁLNÍ ÚZEMÍ: Nová Paka


NÁZEV OBJEKTU

## DEFINITIVNÍ DOPRAVNÍ ZNAČENÍ

ČÁST:

## SITUACE DOPRAVNÍHO ZNAČENÍ - KUMBURSKÝ ÚJEZD

| | |
|---|---|
| DATUM | 13.03.2025 |
| FORMÁT | 8 A4 |
| MĚŘÍTKO | 1:1000 |
| STUPEŇ PD | RDS |
| Č. ZAKÁZKY | 8162-00 |
| Č. SOUPRAVY | |
| Č. PŘÍLOHY | 1.1 |




| NÁZEV STAVBY | ČÍSLO OBJEKTU |
|---|---|
| I/16 NOVÁ PAKA - OBCHVAT | |

| | | |
|---|---|---|
| OBJEDNATEL STAVBY | ŘEDITELSTVÍ SILNIC A DÁLNIC ČR<br>Na Pankráci 546/56<br>140 00 Praha 4 | RAZÍTKO<br>KONTROLOVAL:<br>DATUM: PODPIS: |
| ZHOTOVITEL STAVBY | PORR, a.s.<br>Dubečská 3238/36 Strašnice<br>100 00 Praha 10 | RAZÍTKO<br>KONTROLOVAL:<br>DATUM: PODPIS: |
| KOORDINÁTOR RDS | DOPRAVOPROJEKT, a.s. Bratislava<br>Kominárska 141/2,4<br>832 03 Bratislava - mestská časť Nové Mesto | RAZÍTKO<br>KONTROLOVAL: HLAVNÍ INŽENÝR PROJEKTU Ing. Imrich Bekeč<br>DATUM: PODPIS: |


ZPRACOVATEL RDS OBJEKTU: DOPRAVOPROJEKT, a.s. Bratislava, Divízia Zvolen, M.R.Štefánika 4724, 960 01 Zvolen

| | | |
|---|---|---|
| ZODPOVĚDNÝ PROJEKTANT | Ing. Martin Súster | PODPIS |
| VYPRACOVAL | Ing. Martin Súster | PODPIS |
| KONTROLOVAL | Ing. Ivan Gábryš | PODPIS |
| IDENTIFIKAČNÍ ČÍSLO PŘÍLOHY | | |

KRAJ: Královéhradecký OKRES: Jičín
KATASTRÁLNÍ ÚZEMÍ: Nová Paka

NÁZEV OBJEKTU
# DEFINITIVNÍ DOPRAVNÍ ZNAČENÍ
ČÁST:
## SITUACE DOPRAVNÍHO ZNAČENÍ - VIDOCHOV

| | |
|---|---|
| DATUM | 13.03.2025 |
| FORMÁT | 6 A4 |
| MĚŘÍTKO | 1:1000 |
| STUPEŇ PD | RDS |
| Č. ZAKÁZKY | 8162-00 |
| Č. SOUPRAVY | |
| Č. PŘÍLOHY | 6 |

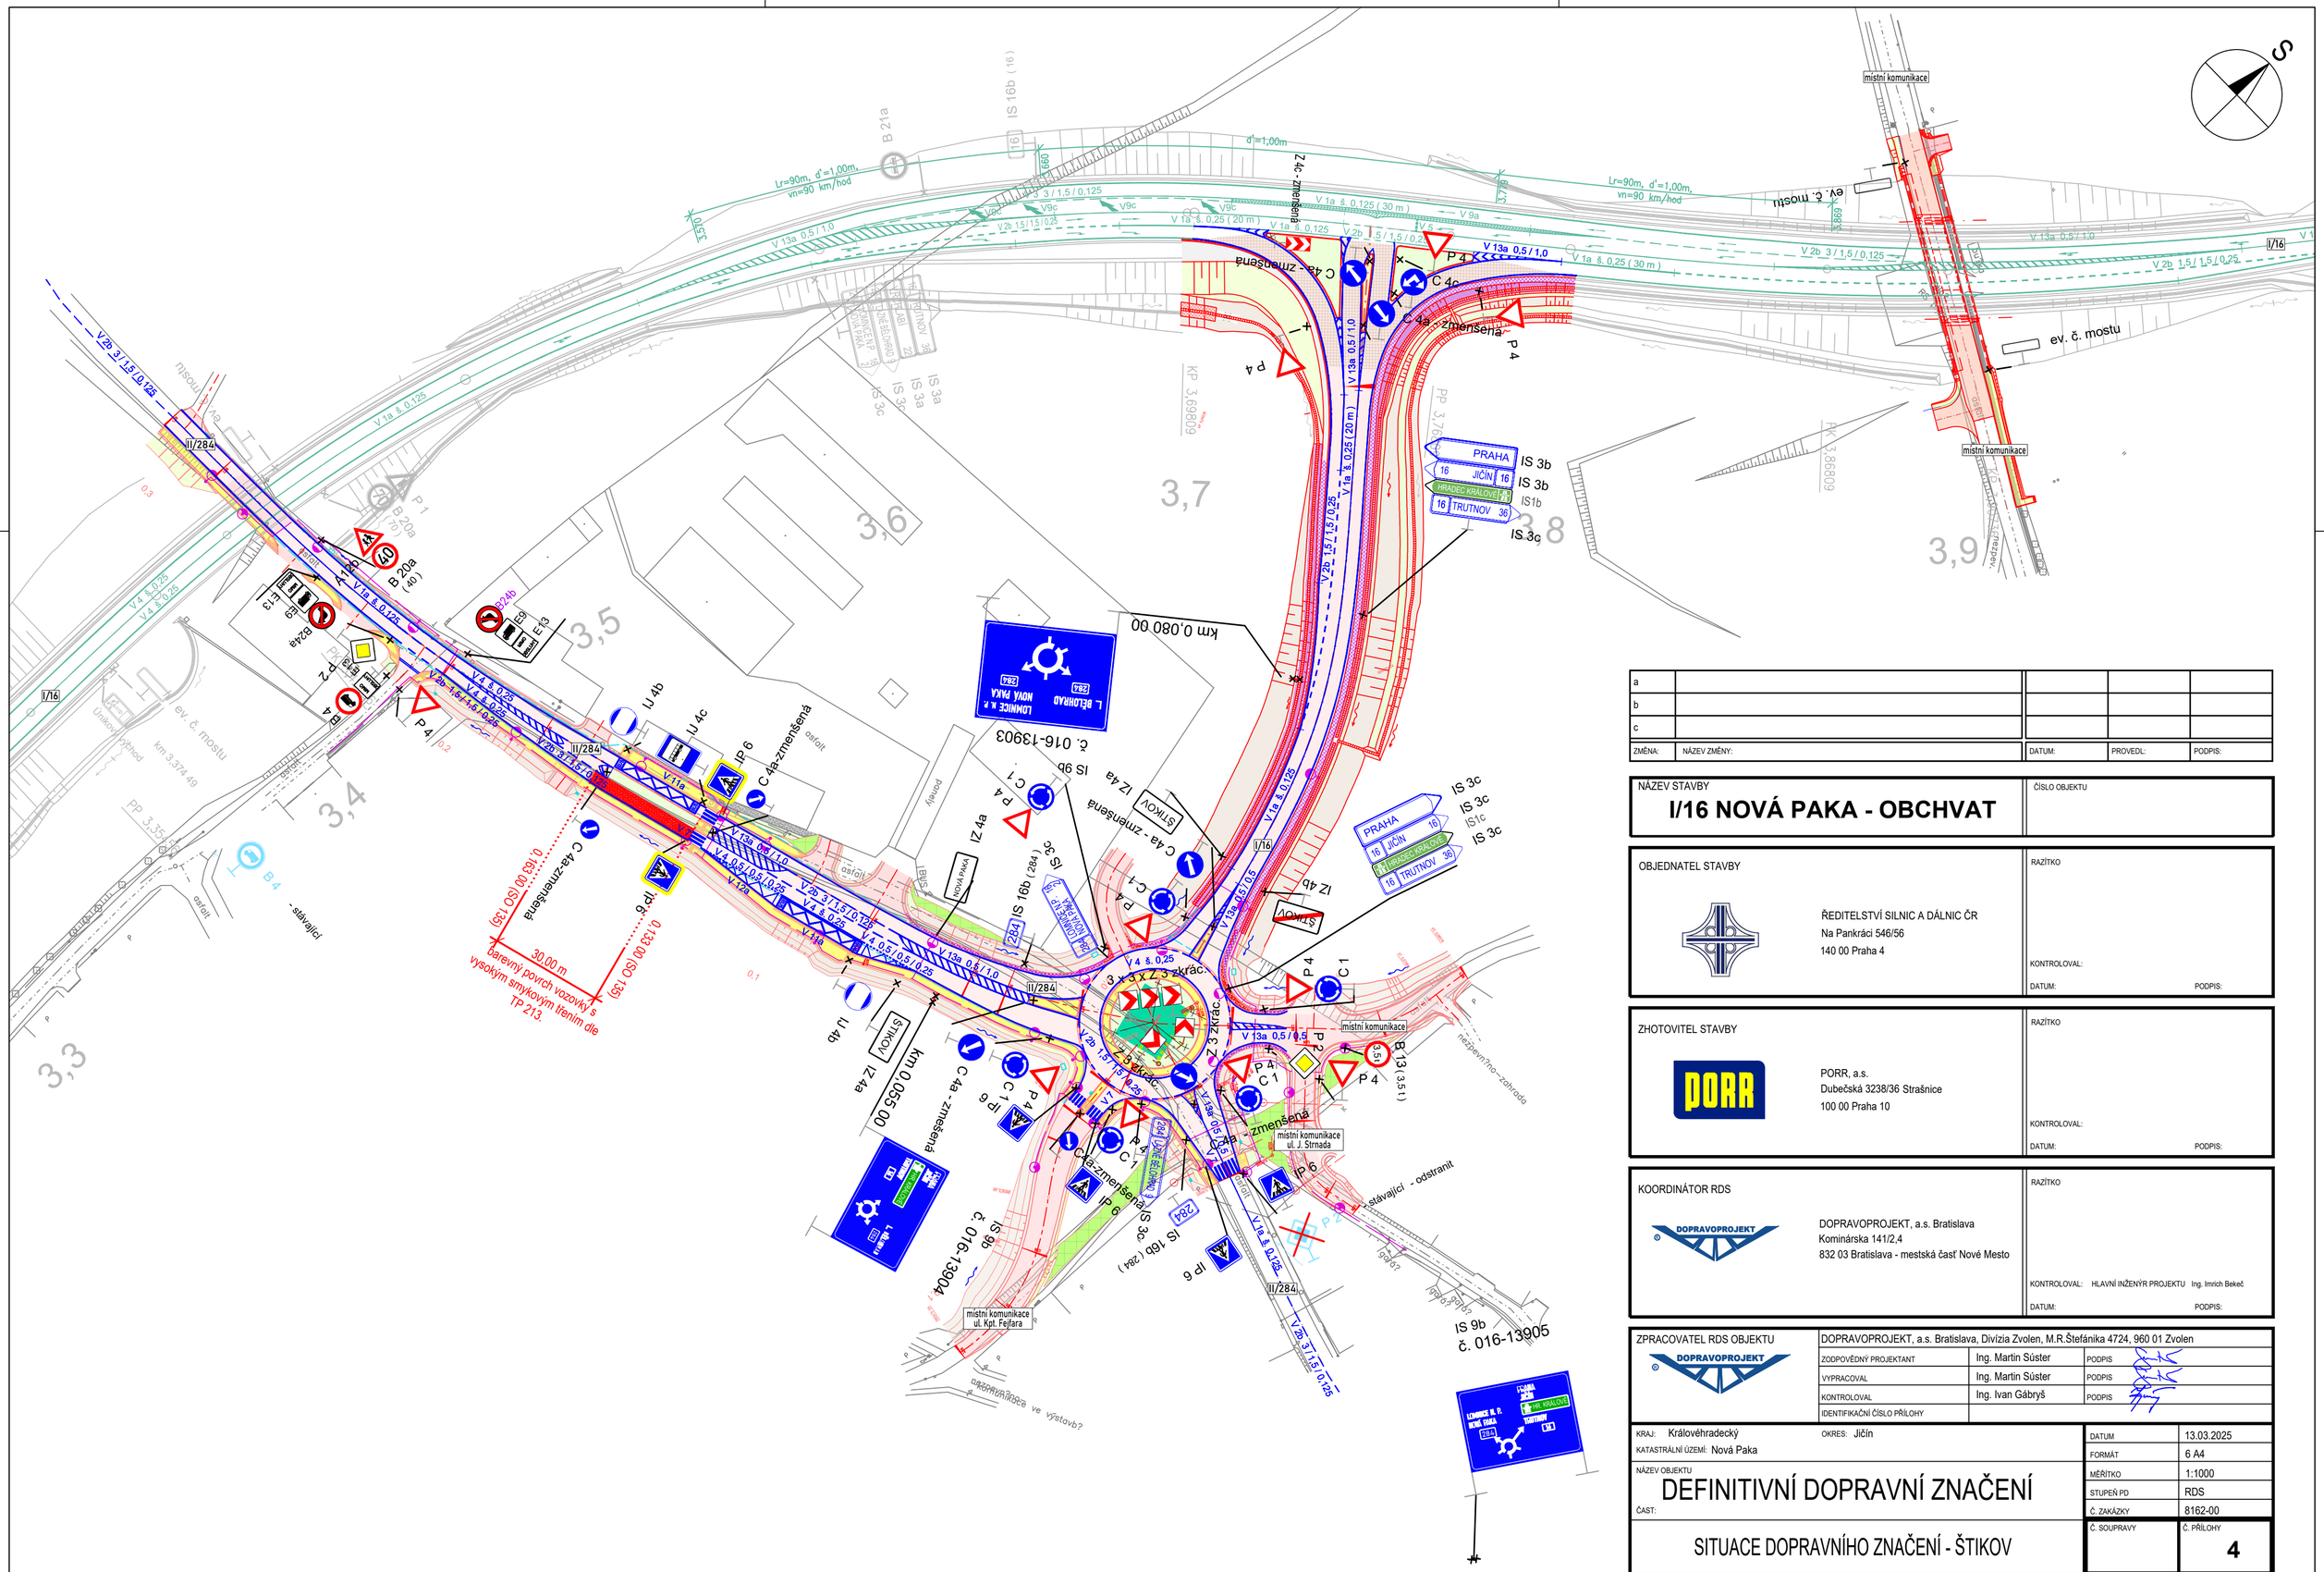


| | | | | |
|---|---|---|---|---|
| a | | | | |
| b | | | | |
| c | | | | |
| ZMĚNA: | NÁZEV ZMĚNY: | DATUM: | PROVEDL: | PODPIS: |

NÁZEV STAVBY

# I/16 NOVÁ PAKA - OBCHVAT

ČÍSLO OBJEKTU

OBJEDNATEL STAVBY

ŘEDITELSTVÍ SILNIC A DÁLNIC ČR
Na Pankráci 546/56
140 00 Praha 4

RAZÍTKO

KONTROLOVAL:

DATUM: PODPIS:

ZHOTOVITEL STAVBY

PORR, a.s.
Dubečská 3238/36 Strašnice
100 00 Praha 10

RAZÍTKO

KONTROLOVAL:

DATUM: PODPIS:

KOORDINÁTOR RDS

DOPRAVOPROJEKT, a.s. Bratislava
Kominárska 141/2,4
832 03 Bratislava - mestská časť Nové Mesto

RAZÍTKO

KONTROLOVAL: HLAVNÍ INŽENÝR PROJEKTU Ing. Imrich Bekeč

DATUM: PODPIS:

ZPRACOVATEL RDS OBJEKTU

DOPRAVOPROJEKT, a.s. Bratislava, Divízia Zvolen, M.R.Štefánika 4724, 960 01 Zvolen

| | | |
|---|---|---|
| ZODPOVĚDNÝ PROJEKTANT | Ing. Martin Süster | PODPIS |
| VYPRACOVAL | Ing. Martin Süster | PODPIS |
| KONTROLOVAL | Ing. Ivan Gábryš | PODPIS |
| IDENTIFIKAČNÍ ČÍSLO PŘÍLOHY | | |

KRAJ: Královéhradecký OKRES: Jičín

KATASTRÁLNÍ ÚZEMÍ: Nová Paka


NÁZEV OBJEKTU

# DEFINITIVNÍ DOPRAVNÍ ZNAČENÍ

ČÁST:

## SITUACE DOPRAVNÍHO ZNAČENÍ - ŠTIKOV

| | |
|---|---|
| DATUM | 13.03.2025 |
| FORMÁT | 6 A4 |
| MĚŘÍTKO | 1:1000 |
| STUPEŇ PD | RDS |
| Č. ZAKÁZKY | 8162-00 |
| Č. SOUPRAVY | |
| Č. PŘÍLOHY | 4 |

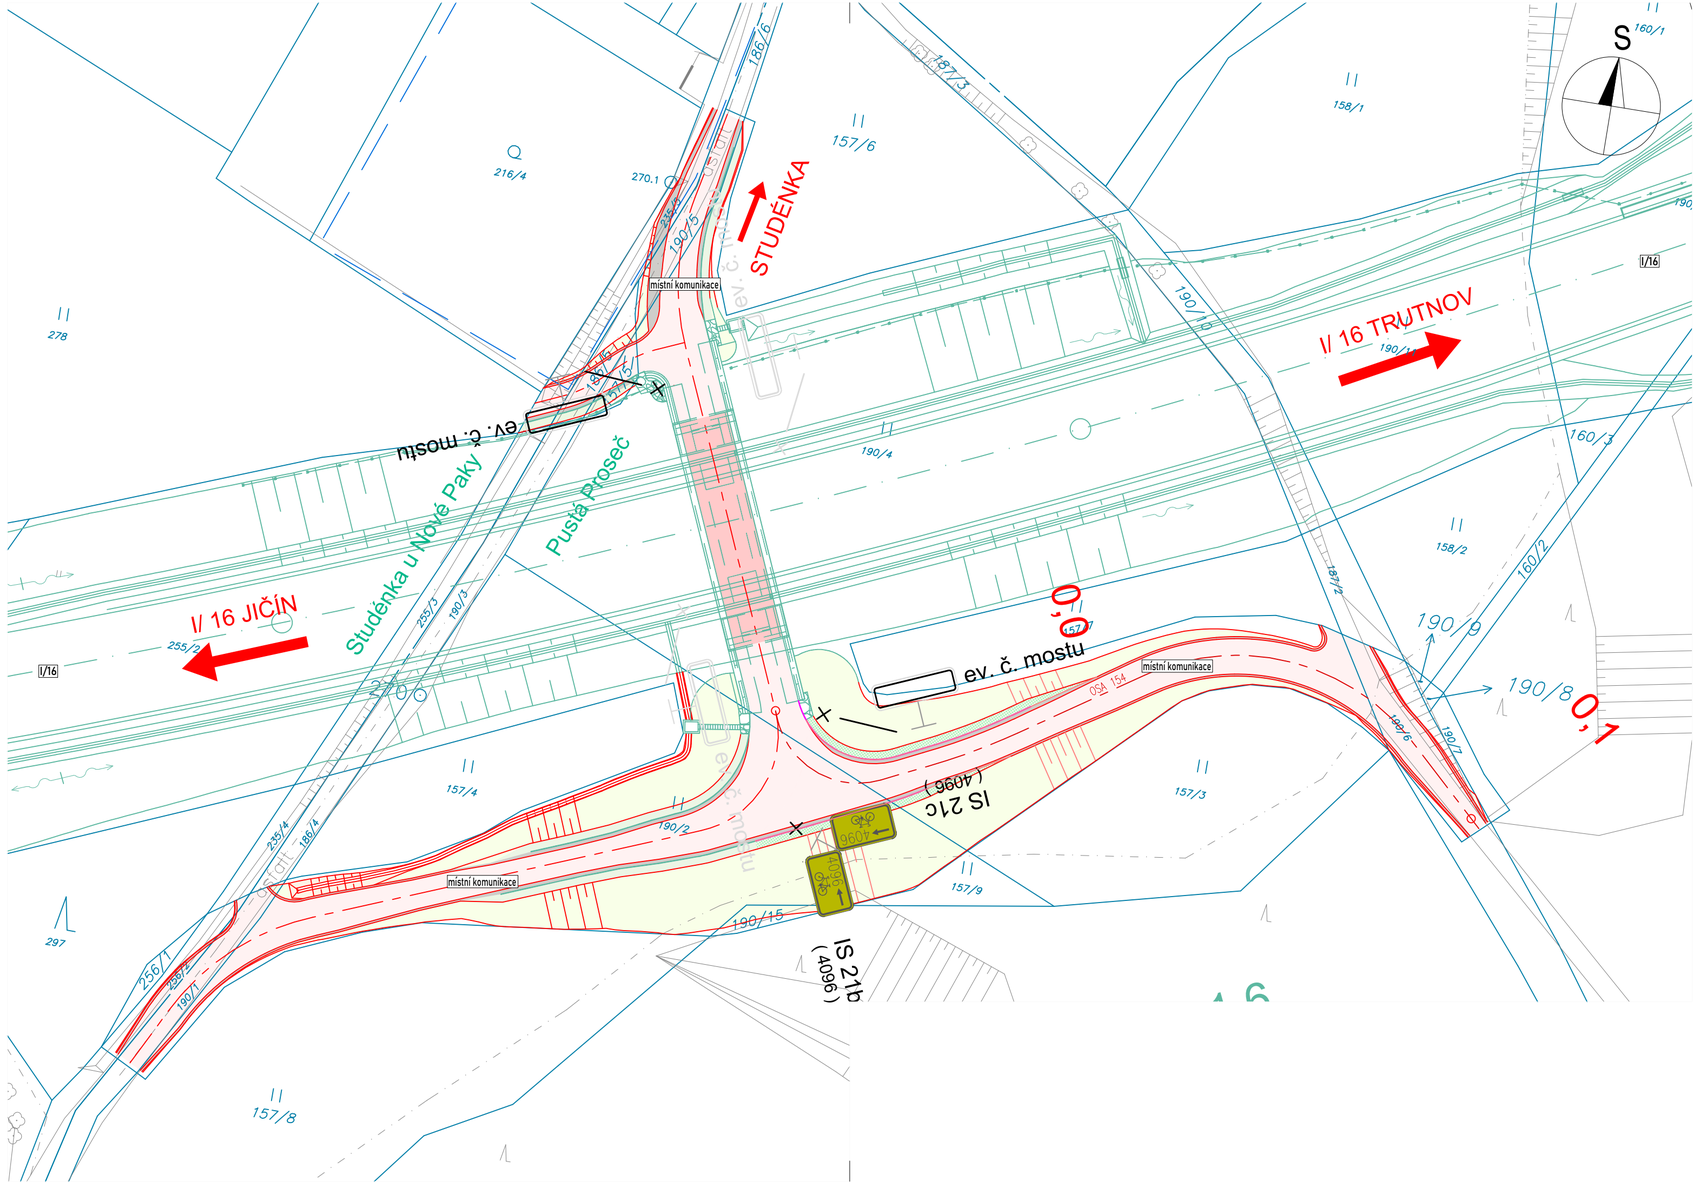


| | | | | |
|---|---|---|---|---|
| a | | | | |
| b | | | | |
| c | | | | |
| ZMĚNA: | NÁZEV ZMĚNY: | DATUM: | PROVEDL: | PODPIS: |

NÁZEV STAVBY

# I/16 NOVÁ PAKA - OBCHVAT

ČÍSLO OBJEKTU

OBJEDNATEL STAVBY

ŘEDITELSTVÍ SILNIC A DÁLNIC ČR
Na Pankráci 546/56
140 00 Praha 4

RAZÍTKO

KONTROLOVAL:

DATUM: PODPIS:

ZHOTOVITEL STAVBY

PORR, a.s.
Dubečská 3238/36 Strašnice
100 00 Praha 10

RAZÍTKO

KONTROLOVAL:

DATUM: PODPIS:

KOORDINÁTOR RDS

DOPRAVOPROJEKT, a.s. Bratislava
Kominárska 141/2,4
832 03 Bratislava - mestská časť Nové Mesto

RAZÍTKO

KONTROLOVAL: HLAVNÍ INŽENÝR PROJEKTU Ing. Imrich Bekeč

DATUM: PODPIS:

ZPRACOVATEL RDS OBJEKTU

DOPRAVOPROJEKT, a.s. Bratislava, Divízia Zvolen, M.R.Štefánika 4724, 960 01 Zvolen

| | | |
|---|---|---|
| ZODPOVĚDNÝ PROJEKTANT | Ing. Martin Súster | PODPIS |
| VYPRACOVAL | Ing. Martin Súster | PODPIS |
| KONTROLOVAL | Ing. Ivan Gábryš | PODPIS |
| IDENTIFIKAČNÍ ČÍSLO PŘÍLOHY | | |

KRAJ: Královéhradecký OKRES: Jičín
KATASTRÁLNÍ ÚZEMÍ: Nová Paka


NÁZEV OBJEKTU


# DEFINITIVNÍ DOPRAVNÍ ZNAČENÍ

ČÁST:

## SITUACE DOPRAVNÍHO ZNAČENÍ - STUDÉNKA

| | |
|---|---|
| DATUM | 13.03.2025 |
| FORMÁT | 6 A4 |
| MĚŘÍTKO | 1:1000 |
| STUPEŇ PD | RDS |
| Č. ZAKÁZKY | 8162-00 |
| Č. SOUPRAVY | |
| Č. PŘÍLOHY | 2 |

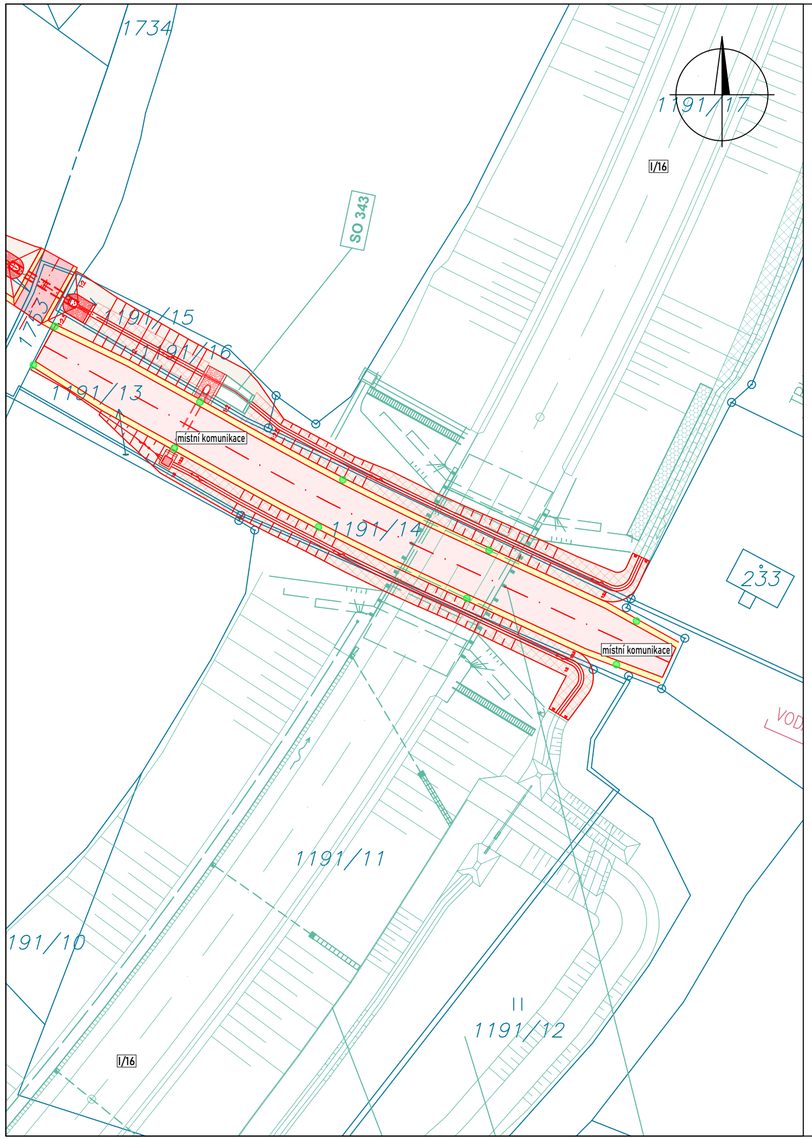

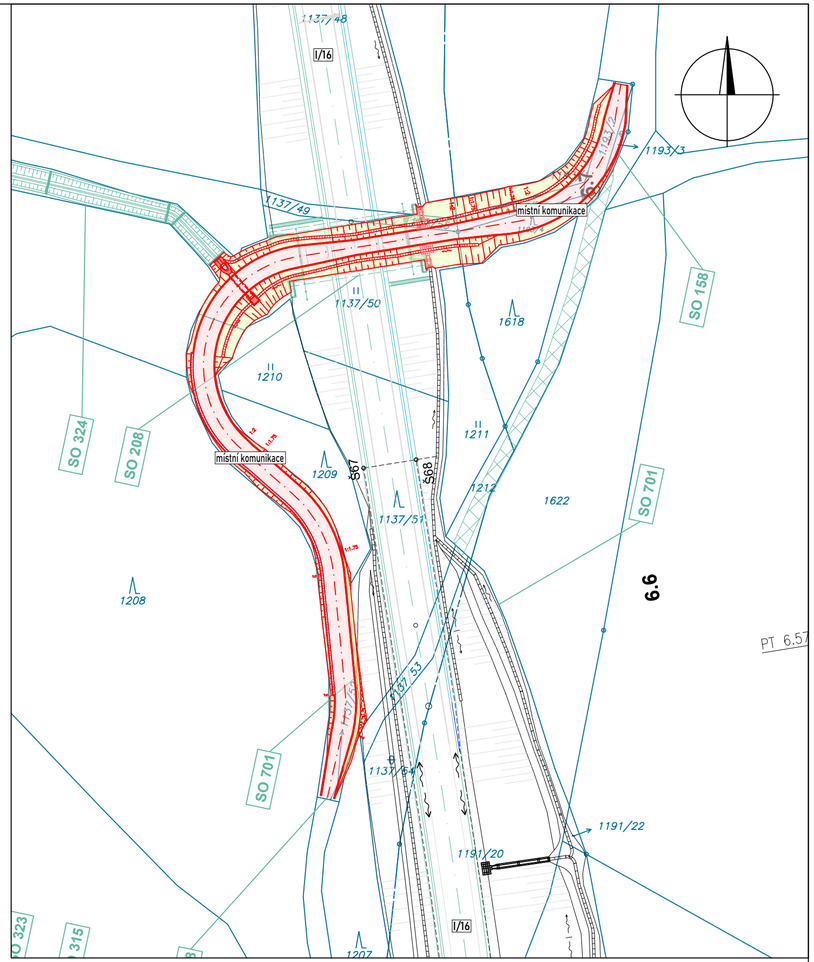
poznámka: Výkres dopravního značení pro objekt SO137 a SO 158
neobsahuje žádné svislé ani vodorovné dopravní značení.

| | | | | |
|---|---|---|---|---|
| a | | | | |
| b | | | | |
| c | | | | |
| ZMĚNA: | NÁZEV ZMĚNY: | DATUM: | PROVEDL: | PODPIS: |

NÁZEV STAVBY
# I/16 NOVÁ PAKA - OBCHVAT

ČÍSLO OBJEKTU

OBJEDNATEL STAVBY

ŘEDITELSTVÍ SILNIC A DÁLNIC ČR
Na Pankráci 546/56
140 00 Praha 4

RAZÍTKO

KONTROLOVAL:

DATUM: PODPIS:

ZHOTOVITEL STAVBY

PORR, a.s.
Dubečská 3238/36 Strašnice
100 00 Praha 10

RAZÍTKO

KONTROLOVAL:

DATUM: PODPIS:

KOORDINÁTOR RDS

DOPRAVOPROJEKT, a.s. Bratislava
Kominárska 141/2,4
832 03 Bratislava - mestská časť Nové Mesto

RAZÍTKO

KONTROLOVAL: HLAVNÍ INŽENÝR PROJEKTU Ing. Imrich Bekeč

DATUM: PODPIS:

ZPRACOVATEL RDS OBJEKTU

DOPRAVOPROJEKT, a.s. Bratislava, Divízia Zvolen, M.R.Štefánika 4724, 960 01 Zvolen

| | | |
|---|---|---|
| ZODPOVĚDNÝ PROJEKTANT | Ing. Martin Súster | PODPIS |
| VYPRACOVAL | Ing. Martin Súster | PODPIS |
| KONTROLOVAL | Ing. Ivan Gábryš | PODPIS |
| IDENTIFIKAČNÍ ČÍSLO PŘÍLOHY | | |


KRAJ: Královéhradecký OKRES: Jičín
KATASTRÁLNÍ ÚZEMÍ: Nová Paka

| | |
|---|---|
| DATUM | 13.03.2025 |
| FORMÁT | 6 A4 |
| MĚŘÍTKO | 1:1000 |
| STUPEŇ PD | RDS |
| Č. ZAKÁZKY | 8162-00 |
| Č. SOUPRAVY | |
| Č. PŘÍLOHY | 5 |


NÁZEV OBJEKTU
# DEFINITIVNÍ DOPRAVNÍ ZNAČENÍ

ČÁST:

SITUACE DOPRAVNÍHO ZNAČENÍ - SO 137, SO 158




Klad výkresů:

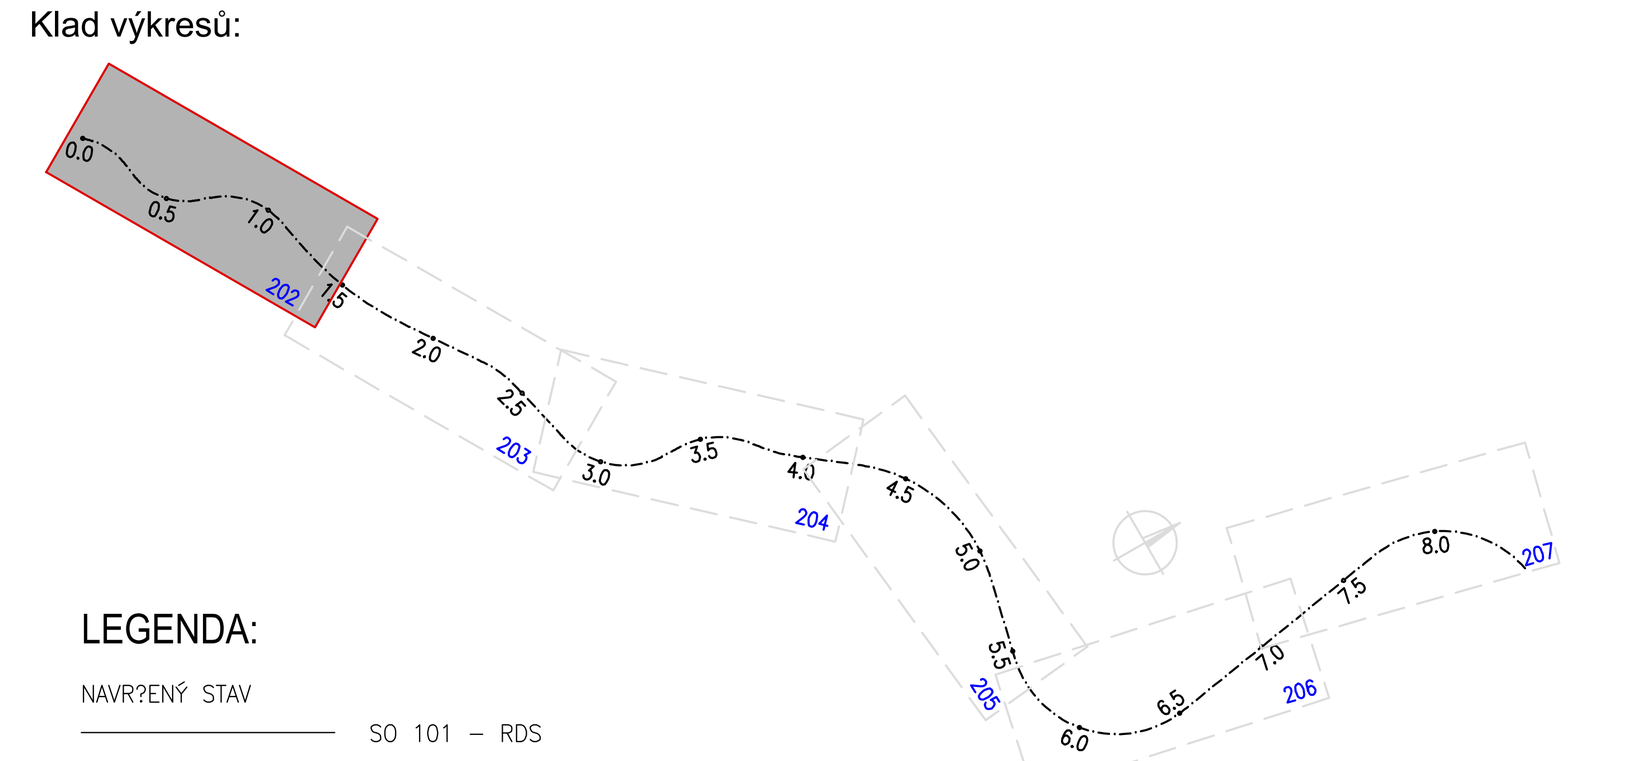

## LEGENDA:

NAVR?ENÝ STAV
- SO 101 – RDS
- SOUVISEJÍCÍ OBJEKTY
- KATASTRÁLNÍ MAPA
- HRANICE KATASTRÁLNÍHO ÚZEMÍ

SEZNAM SO JE V P?ÍLOZE A. PR?VODNÍ ZPRÁVA

DOPRAVNÍ ZNAČENÍ
- C2b — NOVÉ SVISLÉ DZ SO 101
- C2b — NOVÉ SVISLÉ DZ SOUVISEJÍCÍ OBJEKTY
- C2b — STÁVAJÍCÍ SVISLÉ DZ
- C2b — ODSTRANĚNÉ STÁVAJÍCÍ SVISLÉ DZ
- V2b(3/1,5/0,125) — NOVÉ VODOROVNÉ DZ

LEGENDA PLOCH:
- VOZOVKA ASFALTOVÁ TYP "1"
- VOZOVKA ASFALTOVÁ TYP "2" – NÍZKOHLU?NÁ ÚPRAVA
- VOZOVKA ASFALTOVÁ TYP "3"
- VOZOVKA ASFALTOVÁ TYP "4" – NÍZKOHLU?NÁ ÚPRAVA
- KONSTRUKCE P?EJEZDU PRO NADROZM?RNÚ PREPRAVU A PRSTENEC OKRU?NÍ K?I?OVATKY
- NEZPEVN?NÁ KRAJNICE, VHODNÝ MATERIÁL FR. 0_32 / OHUMUSOVÁNÍ ZA PHS
- PLOCHA NÁSYP?
- PLOCHA ZÁ?EZ?
- PLOCHA TERÉNNÍCH ÚPRAV
- BETONOVÉ P?ÍLO?É DESKY A TVÁRNICE, DLA?BA Z LOMOVÉHO KAMENE
- T?SNICÍ VRSTVA Z JEMNOZRNNÉ ZEMINY A GEOSYNT. JÍLOVÉ T?SN?NÍ (GEOTEXTÍLIE A BENTONIT)

| | | DATUM: | PROVEDL: | PODPIS: |
|---|---|---|---|---|
| a | | | | |
| b | | | | |
| c | | | | |
| ZMĚNA: | NÁZEV ZMĚNY: | | | |

NÁZEV STAVBY: **I/16 NOVÁ PAKA - OBCHVAT**

ČÍSLO OBJEKTU: **SO 101**

OBJEDNATEL STAVBY: ŘEDITELSTVÍ SILNIC A DÁLNIC ČR, Na Pankráci 546/56, 140 00 Praha 4 — RAZÍTKO — KONTROLOVAL: — DATUM: — PODPIS:

ZHOTOVITEL STAVBY: PORR, a.s., Dubečská 3238/36 Strašnice, 100 00 Praha 10 — RAZÍTKO — KONTROLOVAL: — DATUM: — PODPIS:

KOORDINÁTOR RDS: DOPRAVOPROJEKT, a.s. Bratislava, Kominárska 141/2,4, 832 03 Bratislava - mestská časť Nové Mesto — RAZÍTKO — KONTROLOVAL: HLAVNÍ INŽENÝR PROJEKTU Ing. Imrich Bekeč — DATUM: — PODPIS:

ZPRACOVATEL RDS OBJEKTU: DOPRAVOPROJEKT, a.s. Bratislava, Divízia Zvolen, M.R.Štefánika 4724, 960 01 Zvolen

| | | |
|---|---|---|
| ZODPOVĚDNÝ PROJEKTANT | Ing. Martin Súster | PODPIS |
| VYPRACOVAL | Ing. Martin Súster | PODPIS |
| KONTROLOVAL | Ing. Ivan Gábryš | PODPIS |
| IDENTIFIKAČNÍ ČÍSLO PŘÍLOHY | | |

KRAJ: Královéhradecký — OKRES: Jičín


KATASTRÁLNÍ ÚZEMÍ: Nová Paka

NÁZEV OBJEKTU: SILNICE I/16

ČÁST: 500 DEFINITIVNÍ DOPRAVNÍ ZNAČENÍ

SITUACE km 0,000-1,400

| | |
|---|---|
| DATUM | 13.03.2025 |
| FORMÁT | 18 A4 |
| MĚŘÍTKO | 1:1000 |
| STUPEŇ PD | RDS |
| Č. ZAKÁZKY | 8162-00 |
| Č. SOUPRAVY | |
| Č. PŘÍLOHY | 502 |

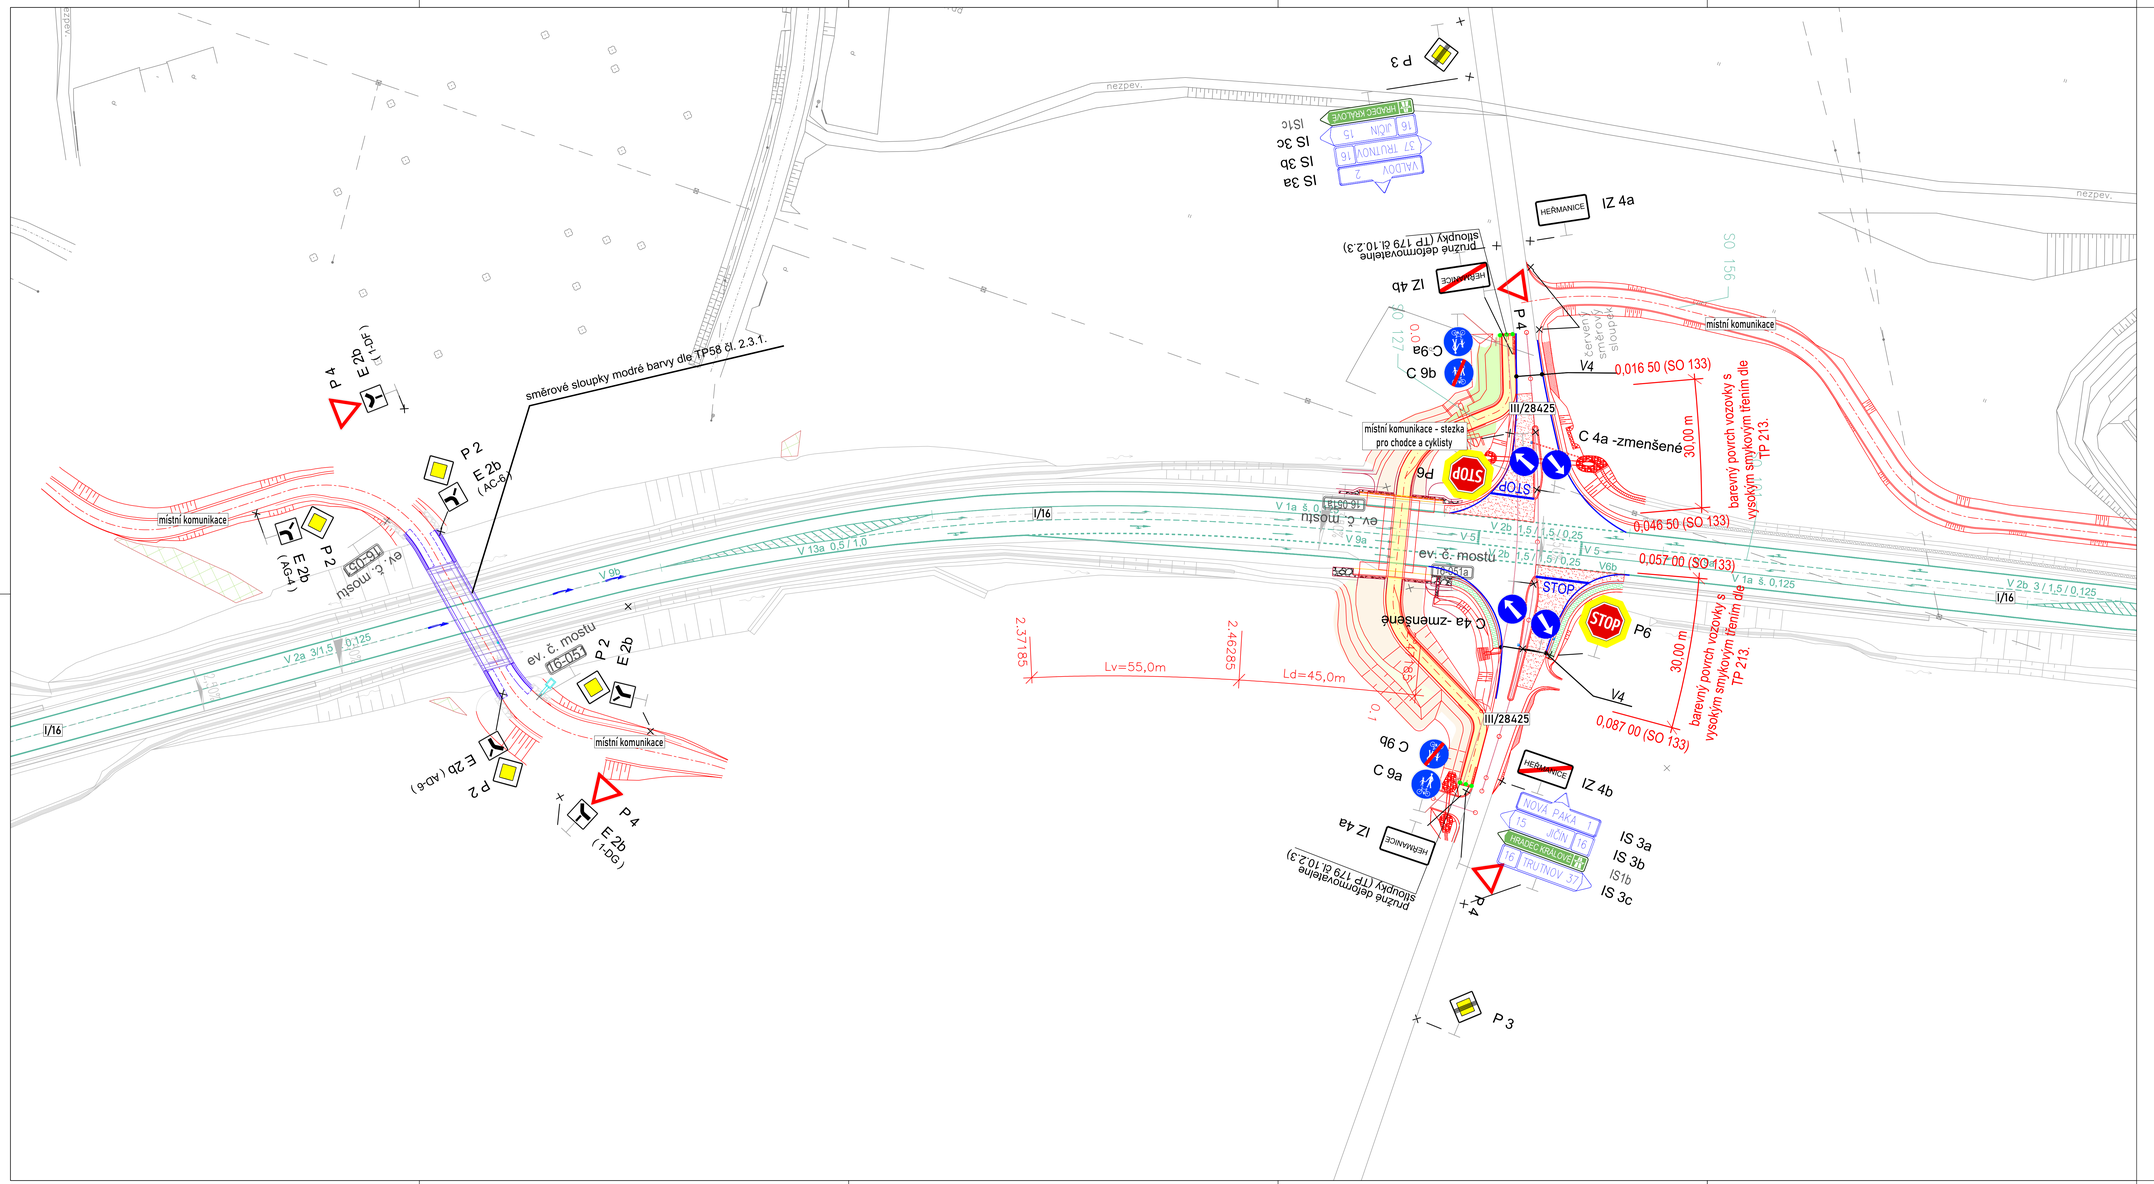


| | | | | |
|---|---|---|---|---|
| a | | | | |
| b | | | | |
| c | | | | |
| ZMĚNA | NÁZEV ZMĚNY | DATUM | PŘEVZEL | PODPIS |

NÁZEV STAVBY

# I/16 NOVÁ PAKA - OBCHVAT

ČÍSLO OBJEKTU

OBJEDNATEL STAVBY

ŘEDITELSTVÍ SILNIC A DÁLNIC ČR
Na Pankráci 546/56
140 00 Praha 4

PAZTHO

KONTROLOVAL

DATUM PODPIS

ZHOTOVITEL STAVBY

PORR, a.s.
Dubečská 3238/36 Strašnice
100 00 Praha 10

PAZTHO

KONTROLOVAL

DATUM PODPIS

KOORDINÁTOR RDS

DOPRAVOPROJEKT, a.s. Bratislava
Komárnická 141/2,4
832 03 Bratislava - mestská časť Nové Mesto

PAZTHO

KONTROLOVAL HLAVNÍ INŽENÝR PROJEKTU Ing. Imrich Bakaj

DATUM PODPIS

ZPRACOVATEL RDS OBJEKTU DOPRAVOPROJEKT, a.s. Bratislava, Dvořáka Zvolen, M.R.Štefánika 47/34, 960 01 Zvolen

| | | |
|---|---|---|
| ZODPOVĚDNÝ PROJEKTANT | Ing. Martin Sodčer | PODPIS |
| VYPRACOVAL | Ing. Martin Sodčer | PODPIS |
| KONTROLOVAL | Ing. Ivan Gábryš | PODPIS |
| IDENTIFIKAČNÁ ČÍSLO PROJEKT | | |

| | | | |
|---|---|---|---|
| KRAJ | Královéhradecký | OKRES JIČÍN | DATUM 13.03.2025 |
| KATASTRÁLNÍ ÚZEMÍ | Heřmanice u Nové Paky | | ZÓNA 12.44 |
| NÁZEV OBJEKTU | DEFINITIVNÍ DOPRAVNÍ ZNAČENÍ | | MĚŘÍTKO 1:500 |
| | | | STUPEŇ PD RDS |
| ČÁST | SITUACE DOPRAVNÍHO ZNAČENÍ - HEŘMANICE | | Č. ZAKÁZKY 8167-20 |
| | | | Č. DOPRAVY PŘÍLOHY 3 |