



Klad výkresů:

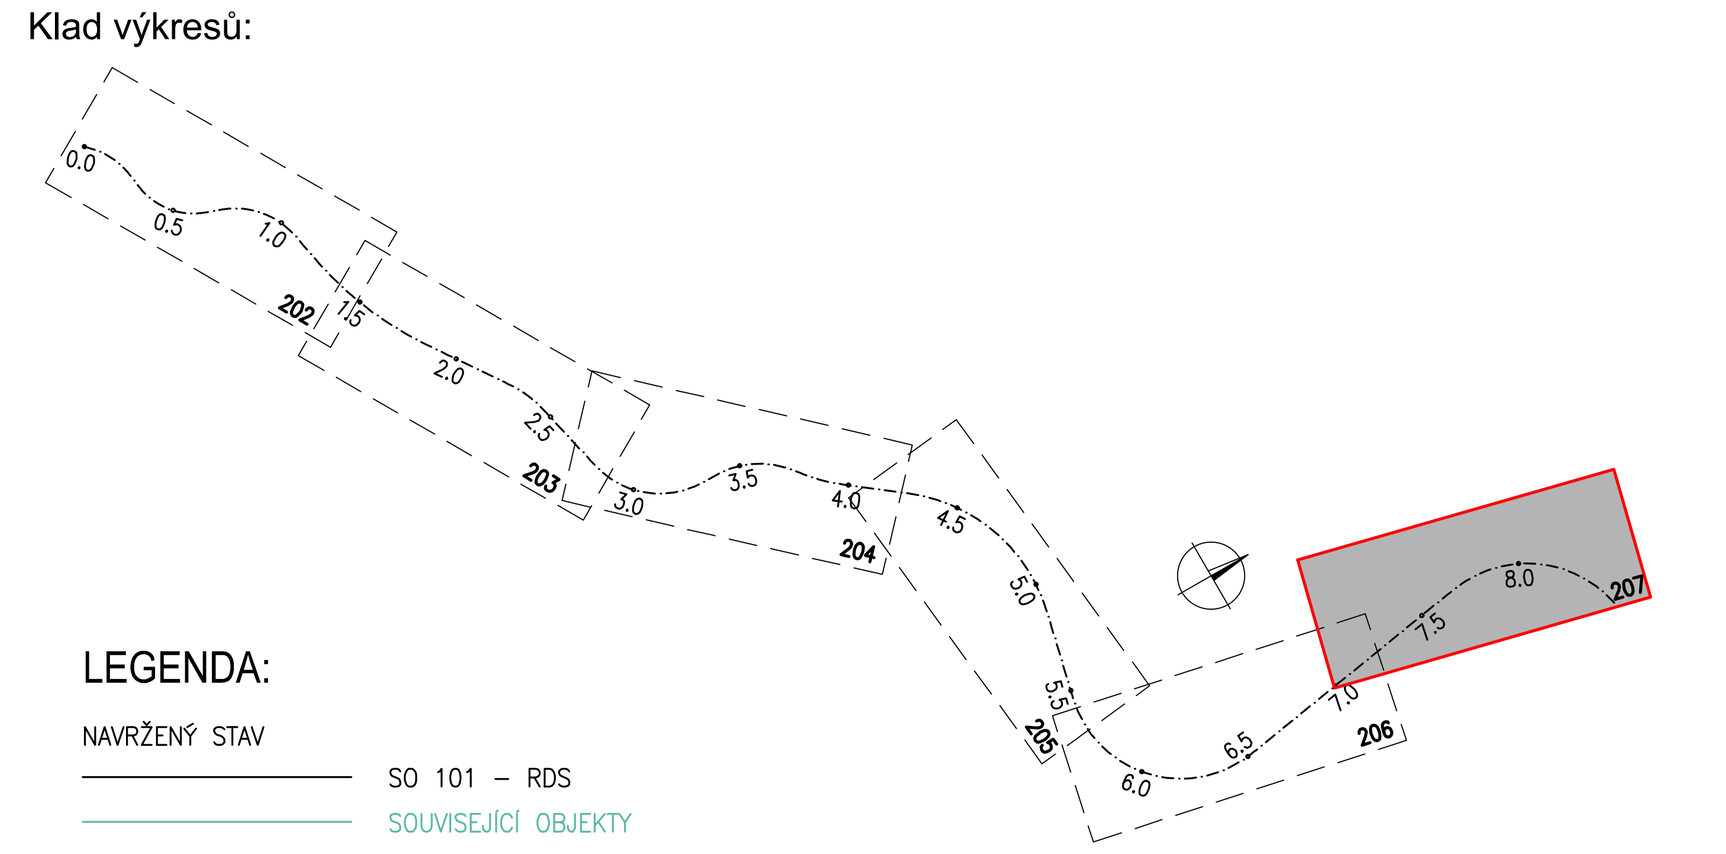


## LEGENDA:

NAVRŽENÝ STAV

- SO 101 – RDS
- SOUVISEJÍCÍ OBJEKTY
- KATASTRÁLNÍ MAPA
- HRANICE KATASTRÁLNÍHO ÚZEMÍ

SEZNAM SO JE V PŘÍLOZE A. PRŮVODNÍ ZPRÁVA

DOPRAVNÍ ZNAČENÍ

- C2b – NOVÉ SVISLÉ DZ SO 101
- C2b – NOVÉ SVISLÉ DZ SOUVISEJÍCÍ OBJEKTY
- C2b – STÁVAJÍCÍ SVISLÉ DZ
- C2b – ODSTRANĚNÉ STÁVAJÍCÍ SVISLÉ DZ
- V2b(3/1,5/0,125) – NOVÉ VODOROVNÉ DZ

LEGENDA PLOCH:

- VOZOVKA ASFALTOVÁ TYP "1"
- VOZOVKA ASFALTOVÁ TYP "2" – NÍZKOHLUČNÁ ÚPRAVA
- VOZOVKA ASFALTOVÁ TYP "3"
- VOZOVKA ASFALTOVÁ TYP "4" – NÍZKOHLUČNÁ ÚPRAVA
- KONSTRUKCE PŘEJEZDU PRO NADROZMĚRNOU PREPRAVU A PRSTENEC OKRUŽNÍ KŘIŽOVATKY
- NEZPEVNĚNÁ KRAJNICE, VHODNÝ MATERIÁL FR. 0_32 / OHUMUSOVÁNÍ ZA PHS
- PLOCHA NÁSYPŮ
- PLOCHA ZÁŘEZŮ
- PLOCHA TERÉNNÍCH ÚPRAV
- BETONOVÉ PŘÍLOŽE DESKY A TVÁRNICE, DLAŽBA Z LOMOVÉHO KAMENE
- TĚSNICÍ VRSTVA Z JEMNOZRNNÉ ZEMINY A GEOSYNT. JÍLOVÉ TĚSNĚNÍ (GEOTEXTÍLIE A BENTONIT)

| | | DATUM: | PROVEDL: | PODPIS: |
|---|---|---|---|---|
| a | | | | |
| b | | | | |
| c | | | | |
| ZMĚNA: | NÁZEV ZMĚNY: | | | |

NÁZEV STAVBY: **I/16 NOVÁ PAKA - OBCHVAT** — ČÍSLO OBJEKTU: **SO 101**

OBJEDNATEL STAVBY: ŘEDITELSTVÍ SILNIC A DÁLNIC ČR, Na Pankráci 546/56, 140 00 Praha 4 — RAZÍTKO / KONTROLOVAL: / DATUM: / PODPIS:

ZHOTOVITEL STAVBY: PORR, a.s., Dubečská 3238/36 Strašnice, 100 00 Praha 10 — RAZÍTKO / KONTROLOVAL: / DATUM: / PODPIS:

KOORDINÁTOR RDS: DOPRAVOPROJEKT, a.s. Bratislava, Kominárska 141/2,4, 832 03 Bratislava - mestská časť Nové Mesto — RAZÍTKO / KONTROLOVAL: HLAVNÍ INŽENÝR PROJEKTU Ing. Imrich Bekeč / DATUM: / PODPIS:

ZPRACOVATEL RDS OBJEKTU: DOPRAVOPROJEKT, a.s. Bratislava, Divízia Zvolen, M.R.Štefánika 4724, 960 01 Zvolen

| | | |
|---|---|---|
| ZODPOVĚDNÝ PROJEKTANT | Ing. Martin Súster | PODPIS |
| VYPRACOVAL | Ing. Martin Súster | PODPIS |
| KONTROLOVAL | Ing. Ivan Gábryš | PODPIS |
| IDENTIFIKAČNÍ ČÍSLO PŘÍLOHY | 16NOPA-RDS-C-D000-10100-507-X | |

KRAJ: Královéhradecký — OKRES: Jičín
KATASTRÁLNÍ ÚZEMÍ: Nová Paka

NÁZEV OBJEKTU: SILNICE I/16
ČÁST: 500 DEFINITIVNÍ DOPRAVNÍ ZNAČENÍ

SITUACE km 7,200-KÚ

| | |
|---|---|
| DATUM | 13.03.2025 |
| FORMÁT | 16 A4 |
| MĚŘÍTKO | 1:1000 |
| STUPEŇ PD | RDS |
| Č. ZAKÁZKY | 8162-00 |
| Č. SOUPRAVY | |
| Č. PŘÍLOHY | 507 |