



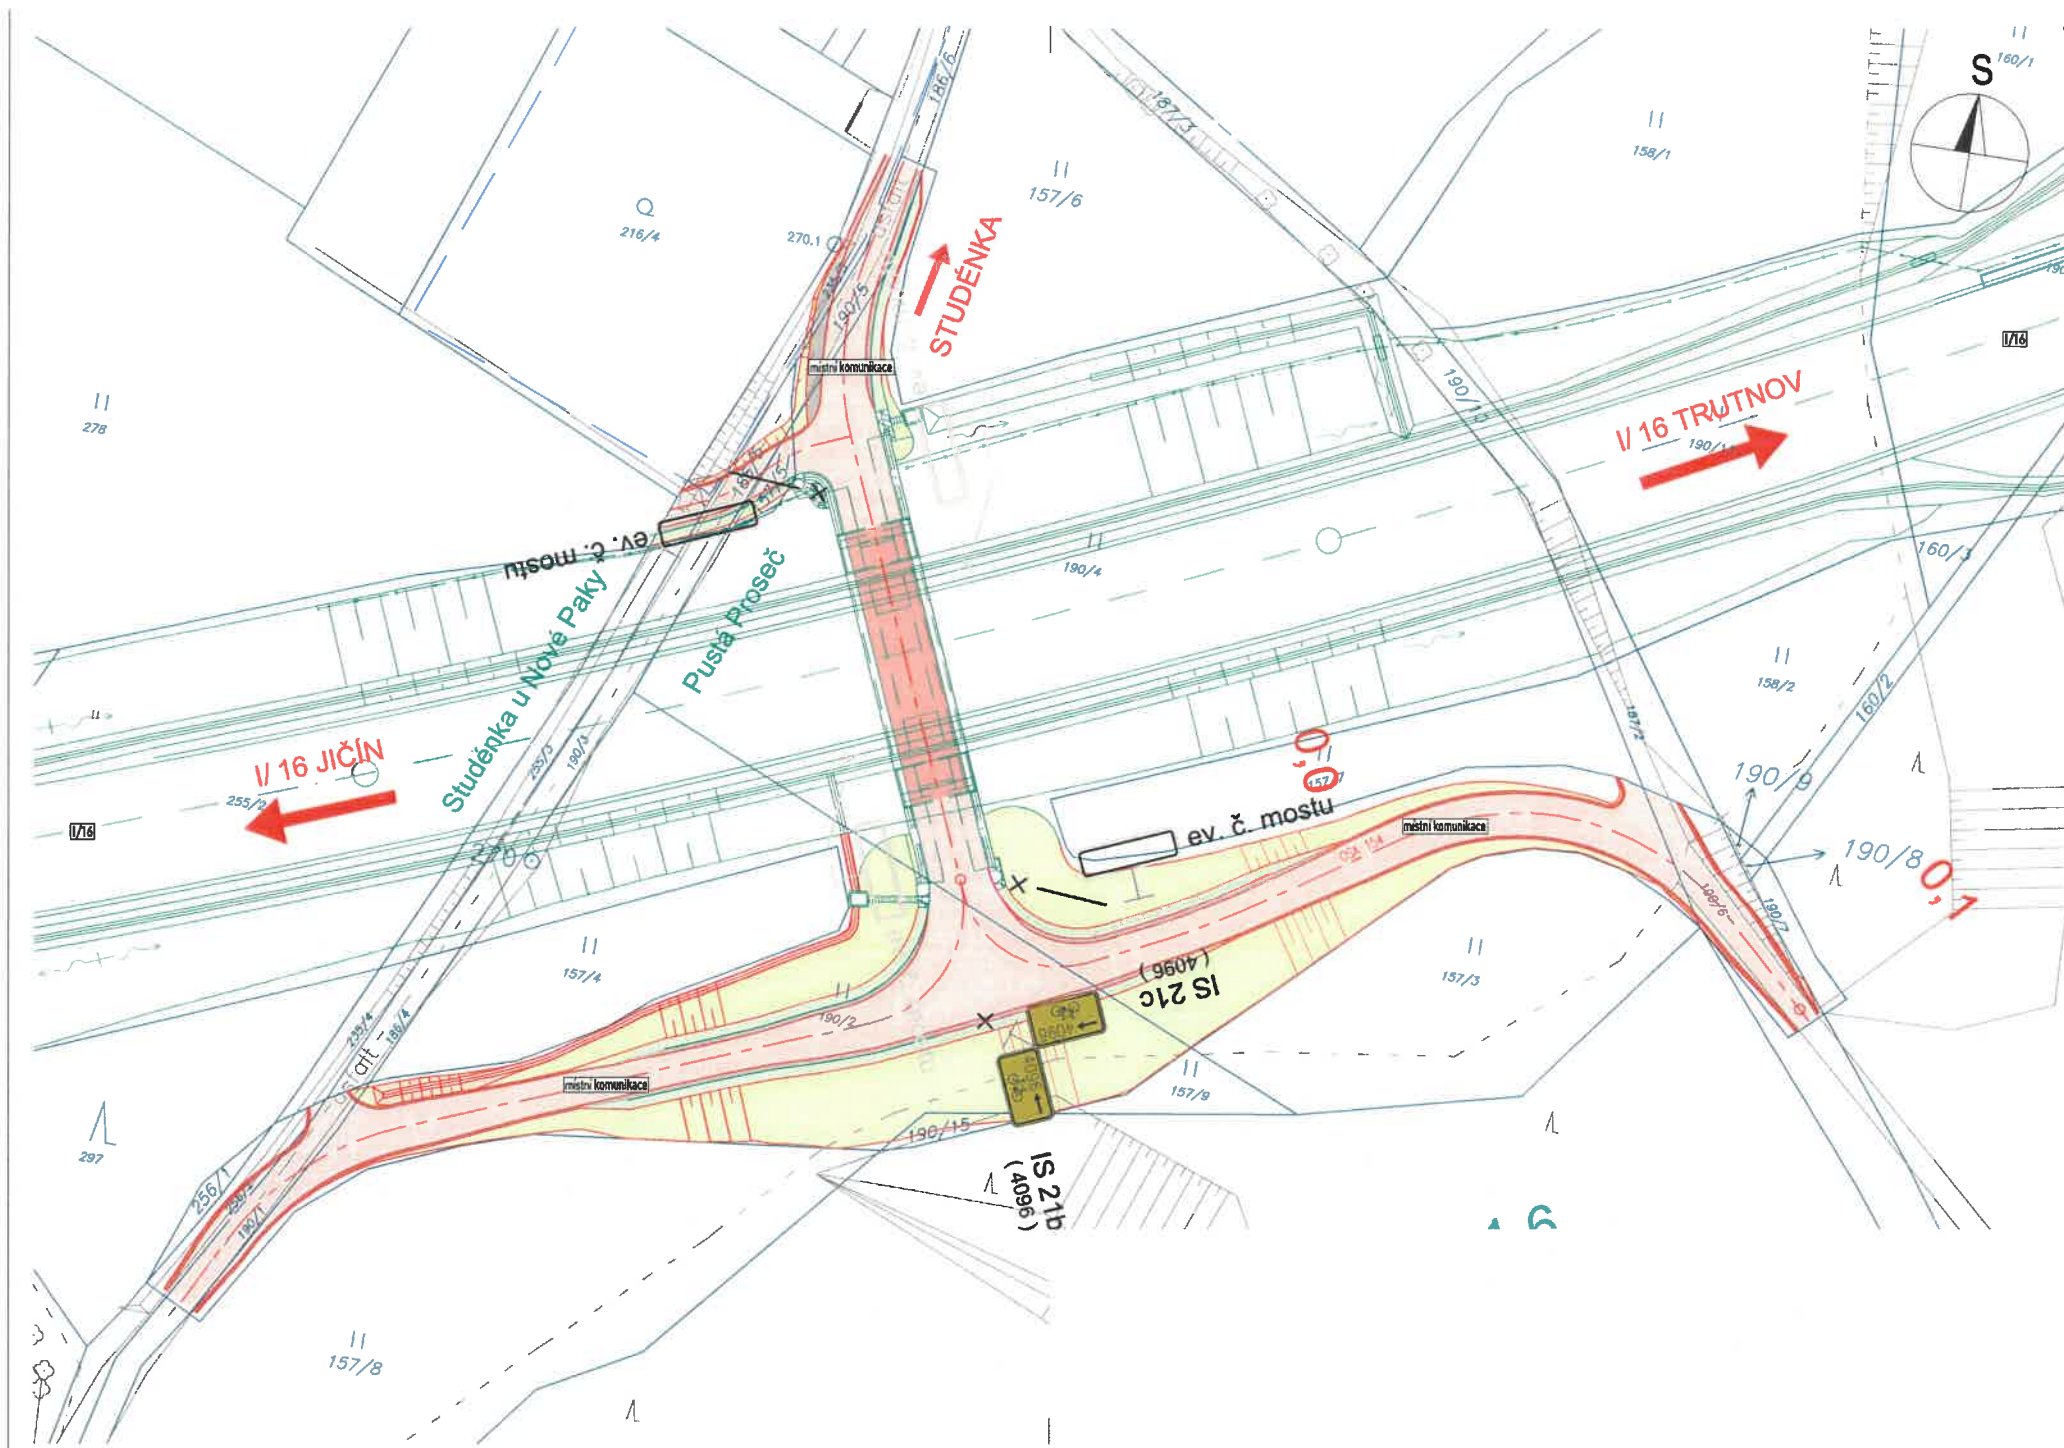

a				
b				
c				
ZMĚNA:	NÁZEV ZMĚNY:	DATUM:	PROVEDL:	PODPIS:
NÁZEV STAVBY I/16 NOVÁ PAKA - OBCHVAT		ČÍSLO OBJEKTU		
OBJEDNATEL STAVBY  ŘEDITELSTVÍ SILNIC A DÁLNIC ČR Na Pankráci 546/56 140 00 Praha 4		RAŽITKO KONTROLOVAL: DATUM: POOPIS:		
ZHOTOVITEL STAVBY  PORR, a.s. Dubčická 3238/36 Strašnice 160 00 Praha 10		RAŽITKO KONTROLOVAL: DATUM: POOPIS:		
KOORDINÁTOR RDS  DOPRAVOPROJEKT, a.s. Bratislava Kominárská 141/2,4 832 03 Bratislava - mestská časť Nové Mesto		RAŽITKO KONTROLOVAL: HLAVNÍ INŽENÝR PROJEKTU Ing. Imrich Belas DATUM: POOPIS:		
ZPRACOVATEL RDS OBJEKTU  DOPRAVOPROJEKT, a.s. Bratislava, Divízia Zvolen, M.R.Štefánika 4724, 980 01 Zvolen		ZODPOVĚDNÝ PROJEKTANT Ing. Martin Šušter POOPIS VYPRACOVAL Ing. Martin Šušter POOPIS KONTROLOVAL Ing. Ivan Gábrys POOPIS IDENTIFIKAČNÍ ČÍSLO PŘÍLOHY		
KRAJ: Královéhradecký OKRES: Jičín		DATUM: 13.03.2025		
KATASTRÁLNÍ ÚZEMÍ: Nová Paka		FORMÁT: S A4		
NÁZEV OBJEKTU		MĚŘÍTKO: 1:1000		
ČÁST:		STUPEŇ PD: RDS		
		Č. ZAKÁZKY: 8162-00		
SITUACE DOPRAVNÍHO ZNAČENÍ - STUDÉNKA		Č. SOUPRAVY		Č. PŘÍLOHY: 2

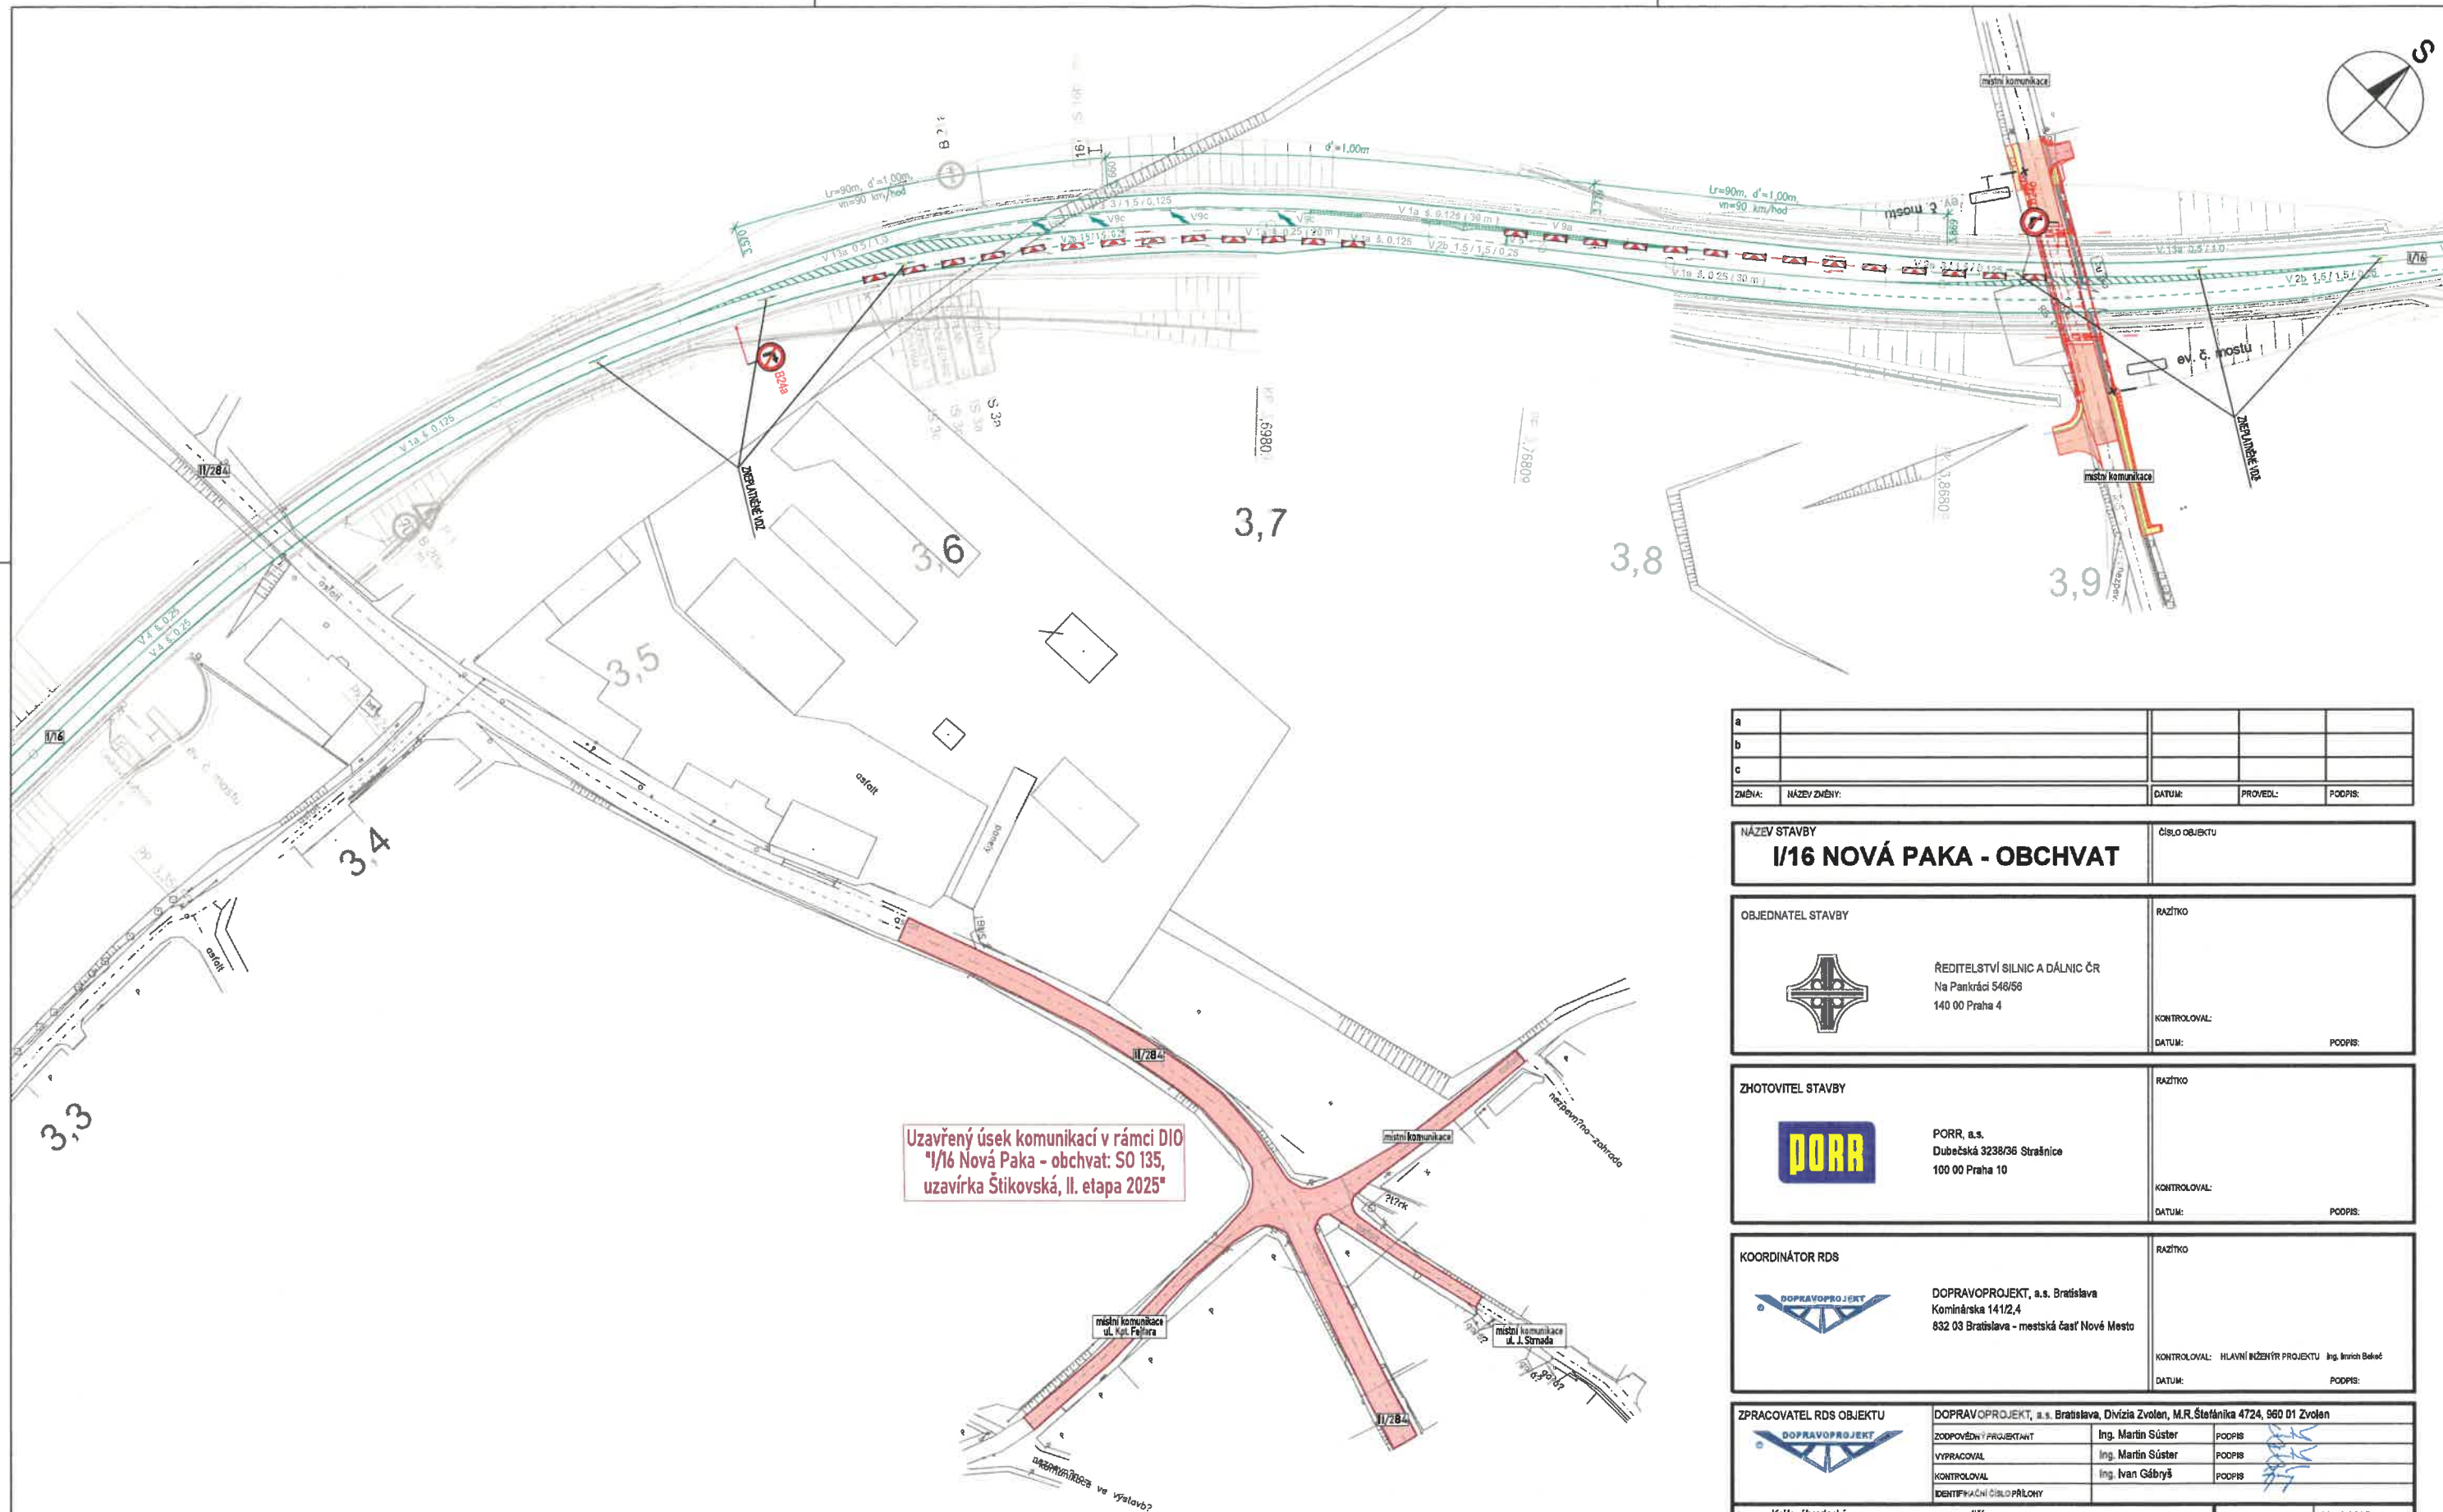

a				
b				
c				
ZMĚNA:	NÁZEV ZMĚNY:	DATUM:	PROVEDL:	PODPIS:
NÁZEV STAVBY I/16 NOVÁ PAKA - OBCHVAT		ČÍSLO OBJEKTU		
OBJEDNATEL STAVBY  ŘEDITELSTVÍ SILNIC A DÁLNIC ČR Na Pankráci 548/56 140 00 Praha 4		RAŽITKO KONTROLOVAL: DATUM: PODPIS:		
ZHOTOVITEL STAVBY  PORR, a.s. Dubčská 3238/36 Strašnice 100 00 Praha 10		RAŽITKO KONTROLOVAL: DATUM: PODPIS:		
KOORDINÁTOR RDS  DOPRAVOPROJEKT, a.s. Bratislava Kominárska 141/2,4 832 03 Bratislava - mestská časť Nové Mesto		RAŽITKO KONTROLOVAL: HLAVNÍ INŽENÝR PROJEKTU Ing. Ivan Bělák DATUM: PODPIS:		
ZPRACOVATEL RDS OBJEKTU  DOPRAVOPROJEKT, a.s. Bratislava, Divízia Zvolen, M.R.Štefánika 4724, 960 01 Zvolen		ZODPOVĚDNÝ PROJEKTANT Ing. Martin Súster VYPRACOVAL Ing. Martin Súster KONTROLOVAL Ing. Ivan Gábrýš IDENTIFIKAČNÍ ČÍSLO PŘÍLOHY		
KRAJ: Královéhradecký KATASTRÁLNÍ ÚZEMÍ: Nová Paka		OKRES: Jičín		DATUM: 13.03.2025
NÁZEV OBJEKTU DEFINITIVNÍ DOPRAVNÍ ZNAČENÍ		FORMÁT: 6 A4		MĚŘITKO: 1:1000
ČÁST:		STUPEŇ PD: RDS		Č. ZAKÁZKY: 8162-00
SITUACE DOPRAVNÍHO ZNAČENÍ - ŠTIKOV		Č. SOUPRAVY:		Č. PŘÍLOHY: 4

