


SCHÉMATA PRACOVNÍHO MÍSTA

- silnice I/16, staničení km 134,805 - km 142,552 (184 - 265 m)
- délka pracovního místa max. 50 m
- průjezdná šířka min. 6,0 m
- otočená schémata se použijí při práci na druhé straně silnice

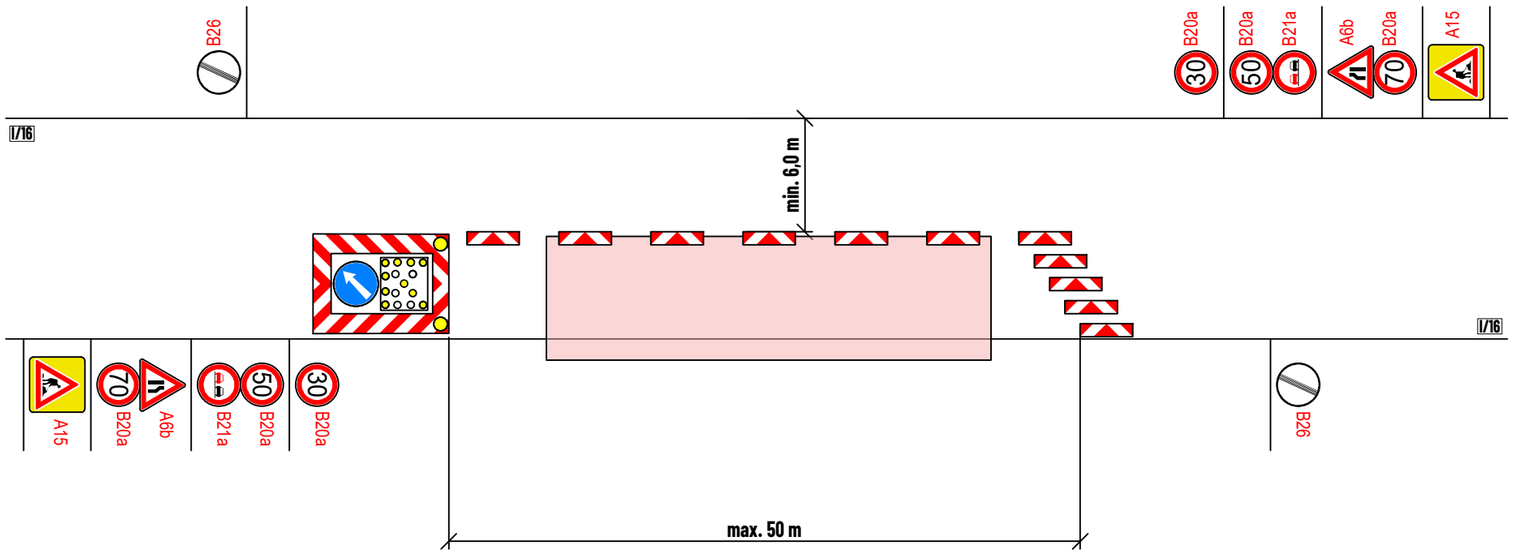

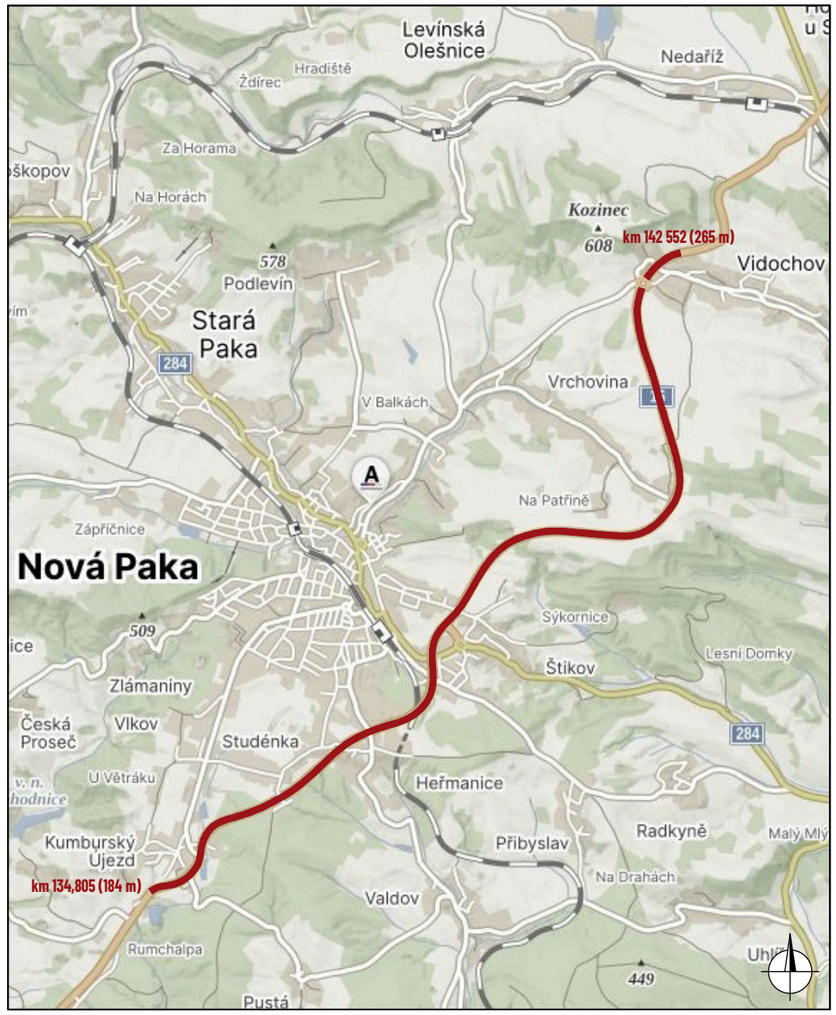

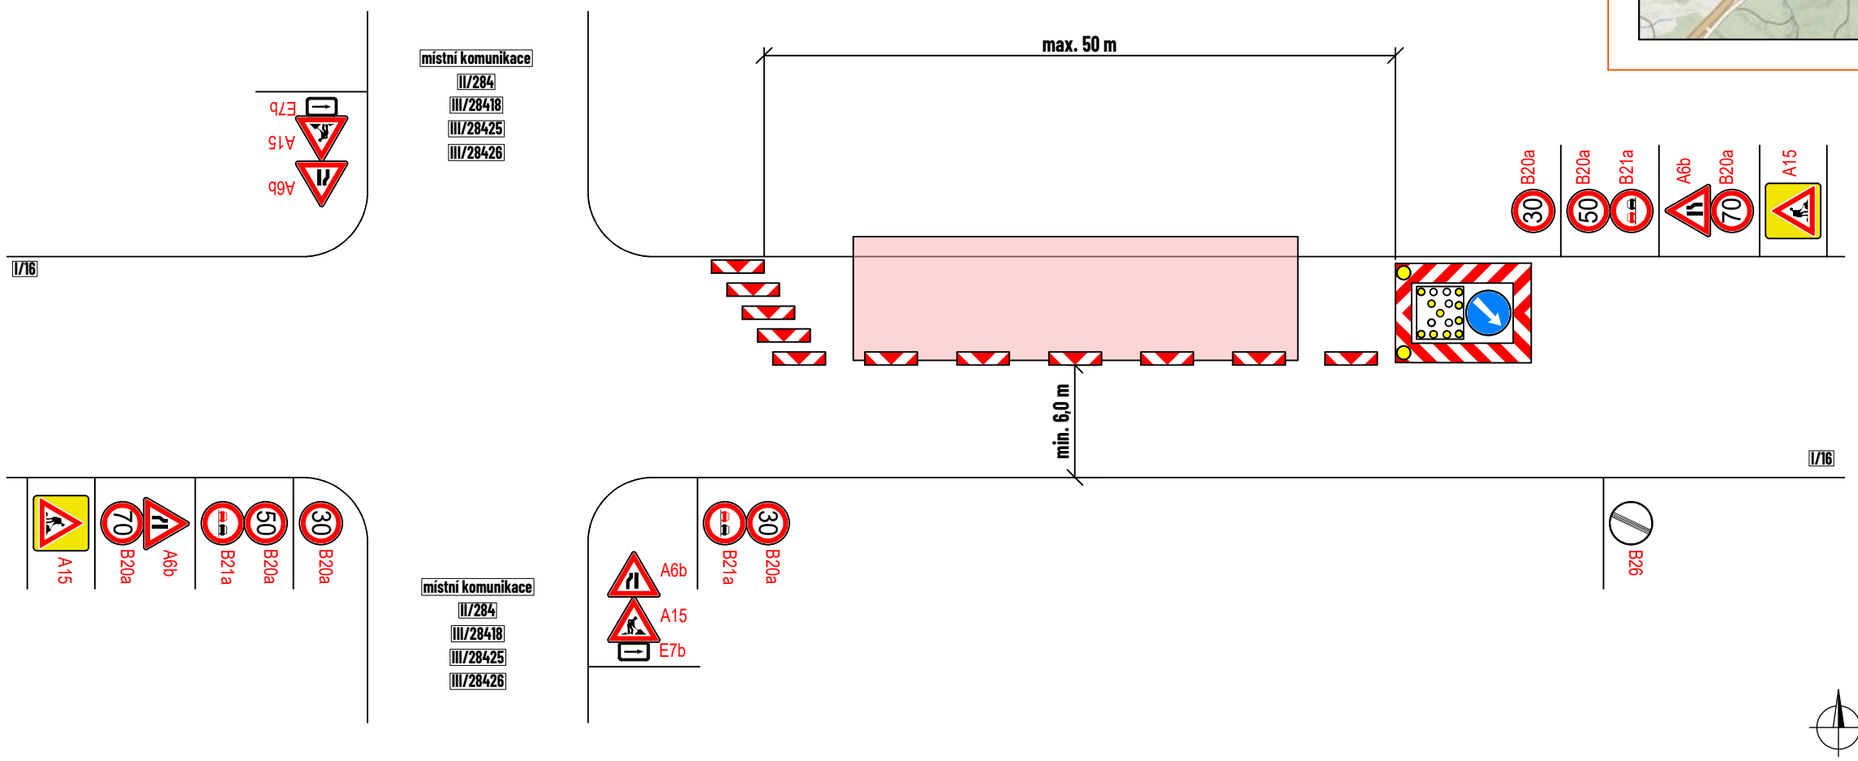

LEGENDA:

- pracovní místo
- P2 - navržené přechodné svislé dopravní značení
- P2 - stávající svislé dopravní značení
- P2 - zneplatněné stávající svislé dopravní značení

Situace byla upravena dle stanoviska PČR, DI Jičín ze dne 12. 9. 2025, č. j. KRPH-85793-2/ČJ-2025-050406.

Souhlasíme s přechodnou úpravou provozu a zvláštním užíváním pozemní komunikace.
V souladu s ustanovením § 36 odst. 3 zák. č. 500/2004 Sb., správního řádu se vzdáváme práva vyjádřit se k podkladům rozhodnutí.

Dopravní značení, které bude v rozporu s přechodným dopravním značením, bude dočasně zneplatněno.

ZDROJ MAPOVÝCH PODKLADŮ	Mapy.cz; © Seznam.cz, a.s.	Mapy.cz

VYPRACOVAL	ŠMÍDOVÁ	
UPRAVIL		
KONTROLOVAL	JANATA	
INVESTOR	ŘSD s.p.	
ZHOTOVITEL	PORR a.s.	

NÁZEV STAVBY
I/16 NOVÁ PAKA-OBCHVAT: DOKONČOVACÍ PRÁCE

DOPRAVNĚ INŽENÝRSKÁ OPATŘENÍ
SCHÉMATA POHYBLIVÉHO PRACOVNÍHO MÍSTA

NVB LINE
NVB LINE s.r.o.
Cukrovar 716
768 21 Kvasice
www.nvbline.cz
smidova@nvbline.cz
tel.: 770 163 047

FORMÁT	A3
DATUM	12. 9. 2025
Č. ZAKÁZKY	ZK-22-0977