


Klad výkresů:

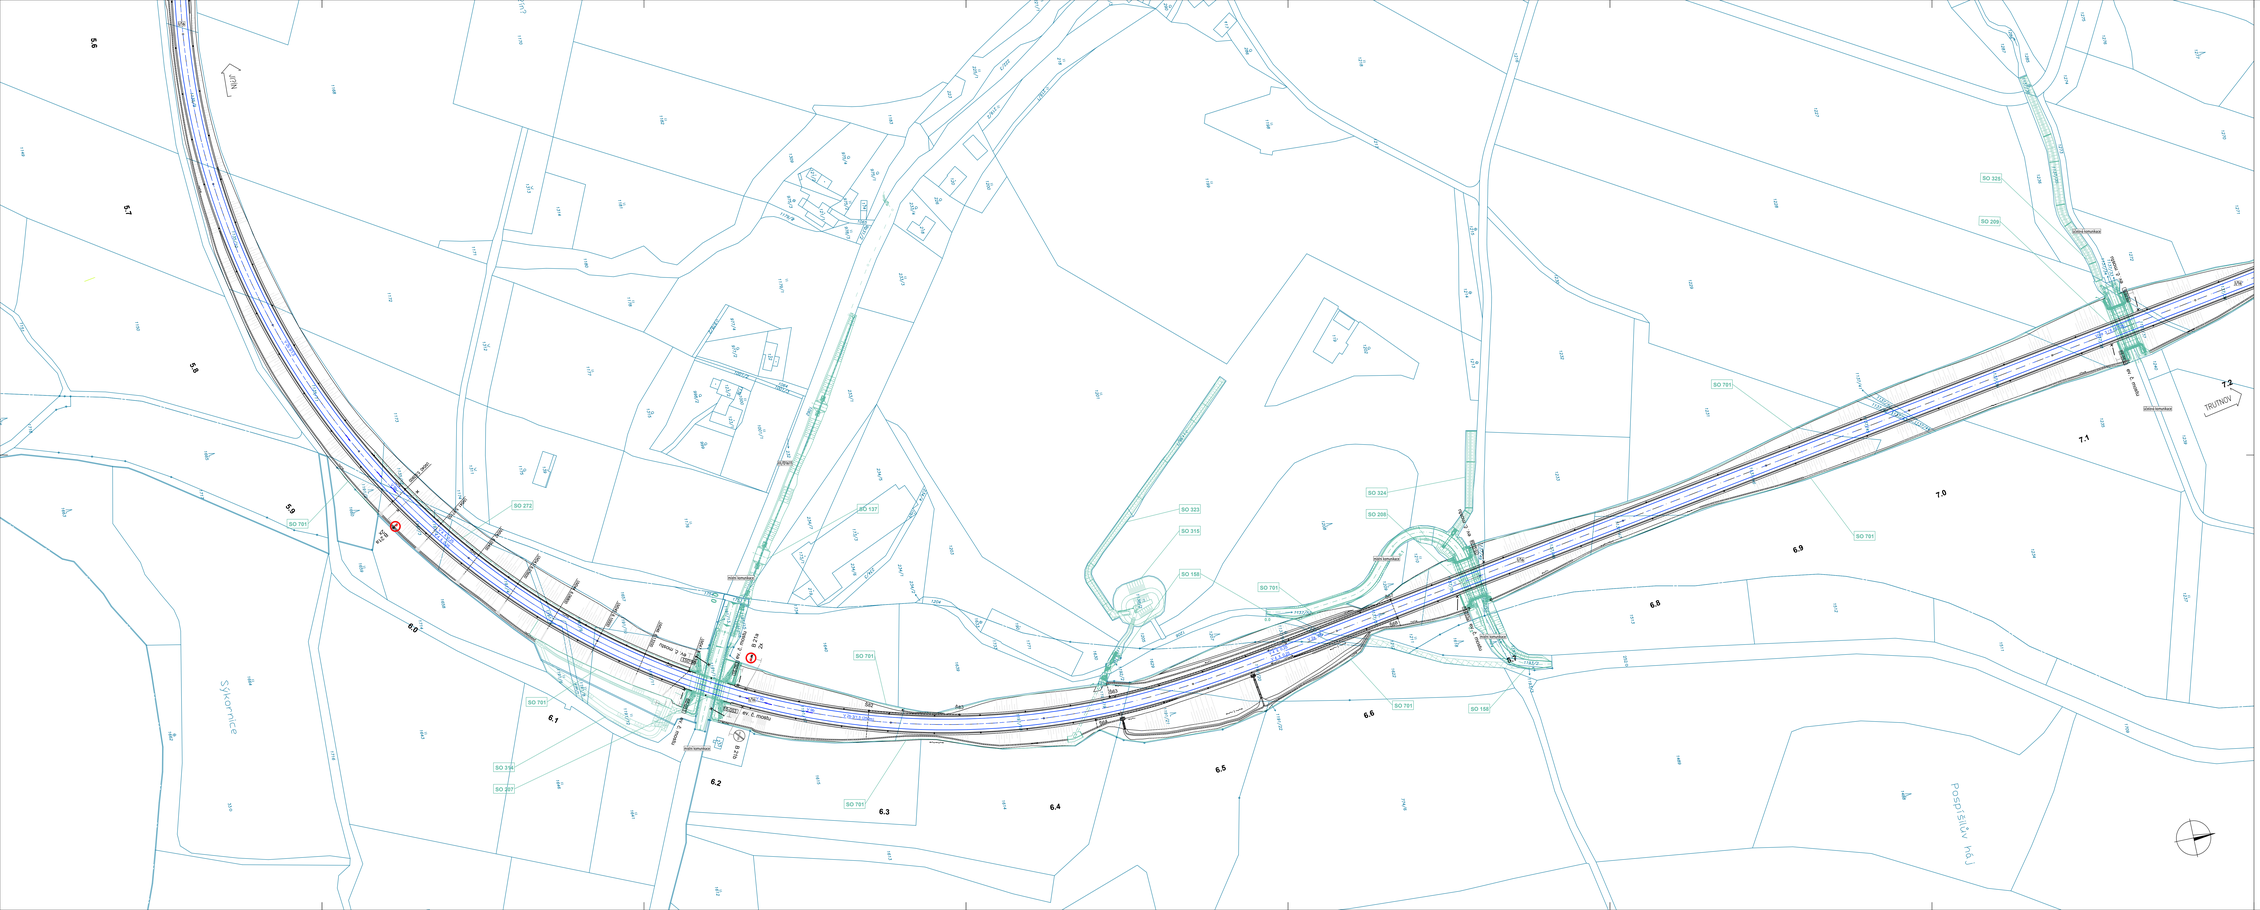

LEGENDA:

NÁVRHOVÝ STAV

SO 101 – ROS

SOUVISEJÍCÍ OBJEKTY

KATASTRÁLNÍ MAPA

HRANICE KATASTRÁLNÍHO ÚZEMÍ

SEZNAM SO-Č. V PŘÍLOZE A. PŘEHLEDNÁ ZPRÁVA

DOPRAVNÍ ZNAČENÍ

- NOVÉ SVISLÉ DZ SO 101
- NOVÉ SVISLÉ DZ SOUVISEJÍCÍ OBJEKTY
- STÁVAJÍCÍ SVISLÉ DZ
- ODSTRANĚNÉ STÁVAJÍCÍ SVISLÉ DZ
- NOVÉ VODOROVNÉ DZ

LEGENDA PLOCH:

- VOZOVKA ASFALTOVÁ TYP "I"
- VOZOVKA ASFALTOVÁ TYP "II" – NÍZKOHLUČNÁ ÚPRAVA
- VOZOVKA ASFALTOVÁ TYP "II"
- VOZOVKA ASFALTOVÁ TYP "IV" – NÍZKOHLUČNÁ ÚPRAVA
- KONSTRUKCE PŘÍJEZDU PRO NAKRÓCENÝ PŘEPRAVU A PŘÍSTUPEC ÚKROČNÉ KYTOVÁNÍ
- NEZPEVNĚNÁ KRAJNICE, KVADRAT MATERIÁL FR. 0_32 / CHLMUSOVÁNÍ ZA PHS
- PLOCHA NÁSYPY
- PLOCHA ZÁŘEZY
- PLOCHA TERÉNNÍCH ÚPRAV
- BETONOVÉ PŘÍJEZDY DESKY A TVÁRNICE, SVAHA Z UMĚVÁNÍ KAMENE
- TYPICKÝ VRSTVA Z JEMNOZRNNÉ ZEMINY A GEOSYNT. JILOVÉ TYSNÍNÍ (GEOTEXTILIE A BENTONIT)

A				
B				
C				
ZMĚNA	POZN./ZMĚNA	DATUM	PROJEKT.	POZNÁMKA

NÁZEV STAVBY

I/16 NOVÁ PAKA - OBCHVAT

OBJ./SO/PROV.

SO 101

OBJEDNATEL STAVBY

ŘEDITELSTVÍ SILNIC A DÁLNIC ČR
Na Pankráci 546/56
140 00 Praha 4

MĚŘÍTKO

KONTROLOVAL

DATUM POZNÁMKA

ZHOTOVITEL STAVBY

PORR, a.s.
Dubečská 3238/36 Strašnice
100 00 Praha 10

MĚŘÍTKO

KONTROLOVAL

DATUM POZNÁMKA

KOORDINÁTOR PDS

DOPRAVOPROJEKT, a.s. Bratislava
Komárnická 14/12,A
832 03 Bratislava – mestská časť Nová Mesto

MĚŘÍTKO

KONTROLOVAL HLAVNÝ INŽINIER PROJEKTU Ing. Imrich Beňač

DATUM POZNÁMKA

ZPRACOVATEL PDS OBJEKTU

DOPRAVOPROJEKT, a.s. Bratislava, Divízia 2 mies. A,R,Štefánika 4744, 960 01 Zvolen

ZODPOVEDNÝ PROJEKTANT	Ing. Martin Sister	PODPIS	
VYPRACOVAL	Ing. Martin Sister	PODPIS	
KONTROLOVAL	Ing. Ivan Gáborík	PODPIS	
ZAMIETNUTÉ ODSLÚHLASY			

Kraj:	Královéhradecký	MĚŘÍTKO	1:2000
KATASTRÁLNÍ ÚZEMÍ:	Nová Paka	FORMÁT	A1
INVESTOR:		PROJ.Č.	2024
INVEST. OBJEKT:		STUPEŇ PD	ROS
Část:	500 DEFINITIVNÍ DOPRAVNÍ ZNAČENÍ	ČÍSLO VÝK.	4163.00
		ČÍSLO LISTU	500

SILNICE I/16

SITUACE km 5,600-7,200