


Klad výkresů:

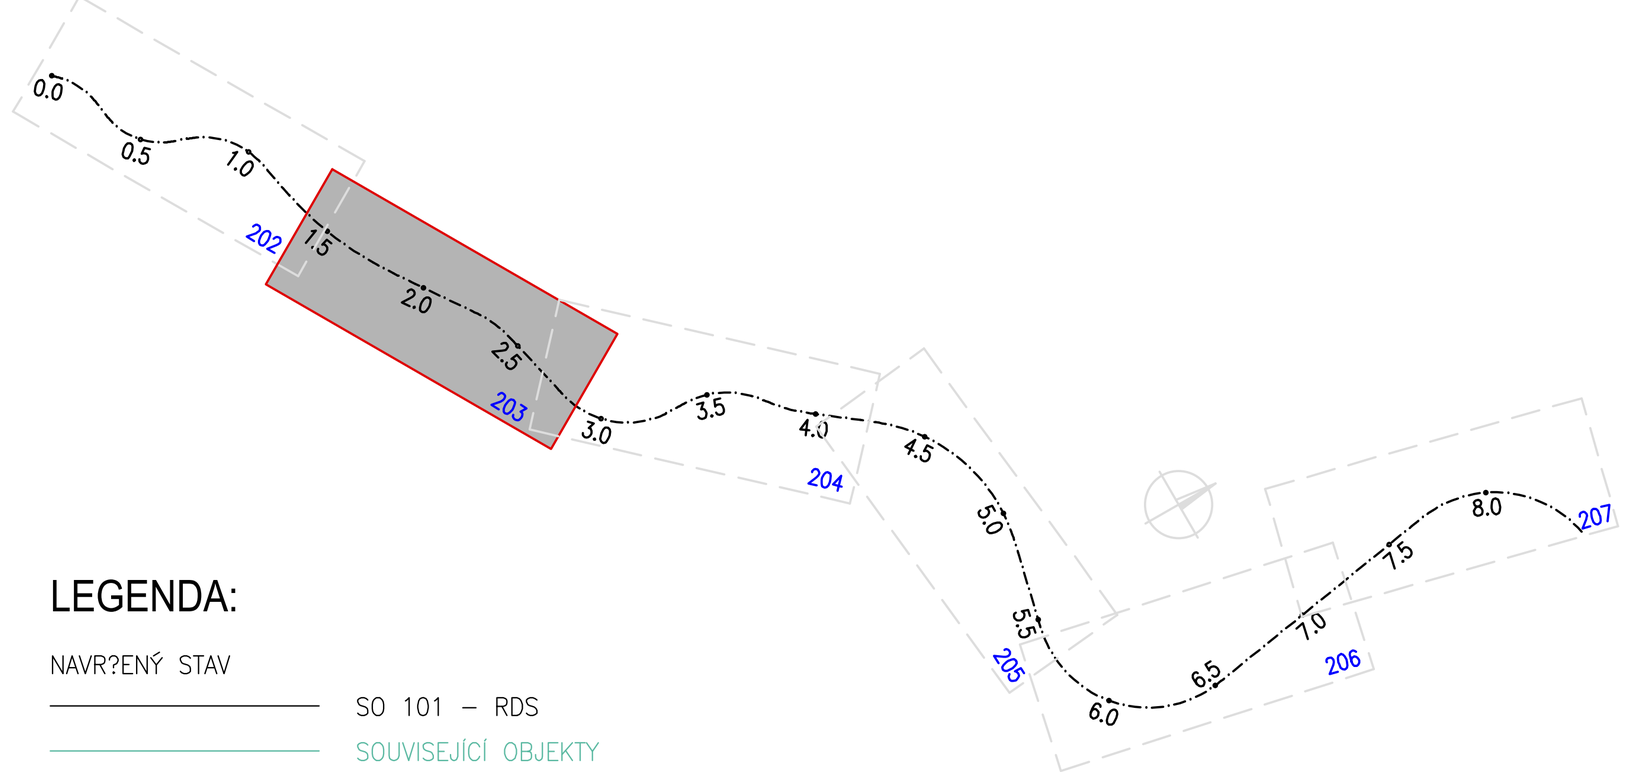

LEGENDA:

NAVR?ENÝ STAV

- SO 101 – RDS
- SOUVISEJÍCÍ OBJEKTY
- KATASTRÁLNÍ MAPA
- HRANICE KATASTRÁLNÍHO ÚZEMÍ

SEZNAM SO JE V P?ÍLOZE A. PR?VODNÍ ZPRÁVA

DOPRAVNÍ ZNAČENÍ

- C2b — NOVÉ SVISLÉ DZ SO 101
- C2b — NOVÉ SVISLÉ DZ SOUVISEJÍCÍ OBJEKTY
- C2b — STÁVAJÍCÍ SVISLÉ DZ
- C2b — ODSTRANĚNÉ STÁVAJÍCÍ SVISLÉ DZ
- V2b(3/1,5/0,125) — NOVÉ VODOROVNÉ DZ

LEGENDA PLOCH:

- VOZOVKA ASFALTOVÁ TYP "1"
- VOZOVKA ASFALTOVÁ TYP "2" – NÍZKOHLU?NÁ ÚPRAVA
- VOZOVKA ASFALTOVÁ TYP "3"
- VOZOVKA ASFALTOVÁ TYP "4" – NÍZKOHLU?NÁ ÚPRAVA
- KONSTRUKCE P?EJEZDU PRO NADROZM?RNÚ PREPRAVU A PRSTENEC OKRU?NÍ K?I?OVATKY
- NEZPEVN?NÁ KRAJNICE, VHODNÝ MATERIÁL FR. 0_32 / OHUMUSOVÁNÍ ZA PHS
- PLOCHA NÁSYP?
- PLOCHA ZÁ?EZ?
- PLOCHA TERÉNNÍCH ÚPRAV
- BETONOVÉ P?ÍLO?É DESKY A TVÁRNICE, DLA?BA Z LOMOVÉHO KAMENE
- T?SNICÍ VRSTVA Z JEMNOZRNNÉ ZEMINY A GEOSYNT. JÍLOVÉ T?SN?NÍ (GEOTEXTÍLIE A BENTONIT)

ZMĚNA:	NÁZEV ZMĚNY:	DATUM:	PROVEDL:	PODPIS:
a				
b				
c				

NÁZEV STAVBY

I/16 NOVÁ PAKA - OBCHVAT

ČÍSLO OBJEKTU

SO 101

OBJEDNATEL STAVBY

ŘEDITELSTVÍ SILNIC A DÁLNIC ČR
Na Pankráci 546/56
140 00 Praha 4

RAZÍTKO
KONTROLOVAL:
DATUM: PODPIS:

ZHOTOVITEL STAVBY

PORR, a.s.
Dubečská 3238/36 Strašnice
100 00 Praha 10

RAZÍTKO
KONTROLOVAL:
DATUM: PODPIS:

KOORDINÁTOR RDS

DOPRAVOPROJEKT, a.s. Bratislava
Kominárska 141/2,4
832 03 Bratislava - mestská časť Nové Mesto

RAZÍTKO
KONTROLOVAL: HLAVNÍ INŽENÝR PROJEKTU Ing. Imrich Bekeč
DATUM: PODPIS:

ZPRACOVATEL RDS OBJEKTU

DOPRAVOPROJEKT, a.s. Bratislava, Divízia Zvolen, M.R.Štefánika 4724, 960 01 Zvolen

ZODPOVĚDNÝ PROJEKTANT	Ing. Martin Súster	PODPIS
VYPRACOVAL	Ing. Martin Súster	PODPIS
KONTROLOVAL	Ing. Ivan Gábryš	PODPIS
IDENTIFIKAČNÍ ČÍSLO PŘÍLOHY		

KRAJ: Královéhradecký OKRES: Jičín
KATASTRÁLNÍ ÚZEMÍ: Nová Paka

NÁZEV OBJEKTU

SILNICE I/16

ČÁST: 500 DEFINITIVNÍ DOPRAVNÍ ZNAČENÍ

SITUACE km 1,400-2,800

DATUM	13.03.2025
FORMÁT	
MĚŘÍTKO	
STUPEŇ PD	RDS
Č. ZAKÁZKY	8162-00
Č. SOUPRAVY	
Č. PŘÍLOHY	503