


Klad výkresů:

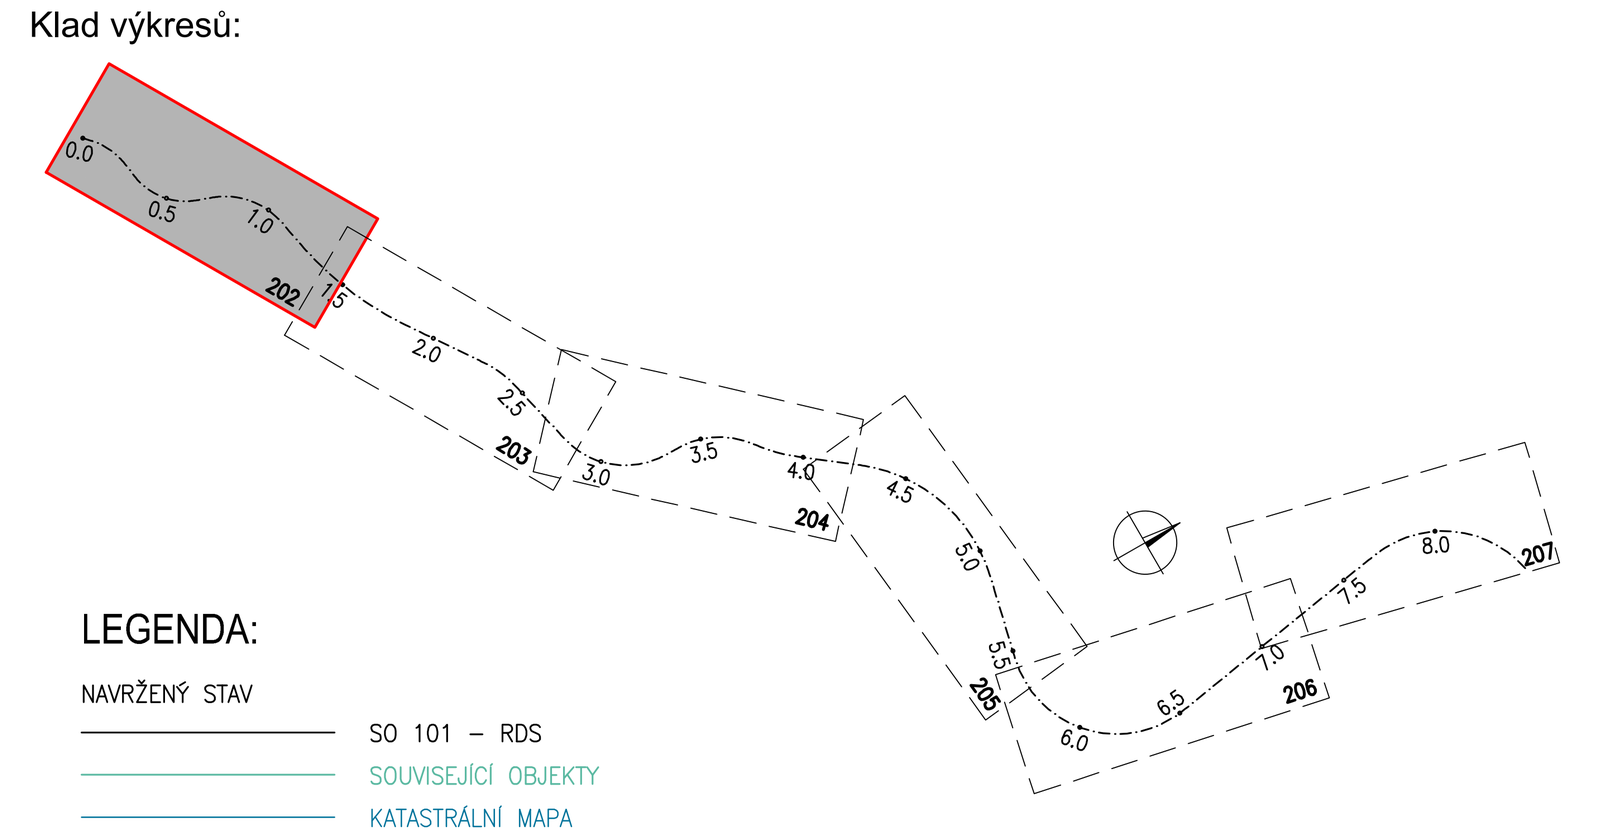

LEGENDA:

NAVRŽENÝ STAV

- SO 101 – RDS
- SOUVISEJÍCÍ OBJEKTY
- KATASTRÁLNÍ MAPA
- HRANICE KATASTRÁLNÍHO ÚZEMÍ

SEZNAM SO JE V PŘÍLOZE A. PRŮVODNÍ ZPRÁVA

DOPRAVNÍ ZNAČENÍ

- C2b NOVÉ SVISLÉ DZ SO 101
- C2b NOVÉ SVISLÉ DZ SOUVISEJÍCÍ OBJEKTY
- C2b STÁVAJÍCÍ SVISLÉ DZ
- C2b ODSTRANĚNÉ STÁVAJÍCÍ SVISLÉ DZ
- V2b(3/1,5/0,125) NOVÉ VODOROVNÉ DZ

LEGENDA PLOCH:

- VOZOVKA ASFALTOVÁ TYP "1"
- VOZOVKA ASFALTOVÁ TYP "2" – NÍZKOHLUČNÁ ÚPRAVA
- VOZOVKA ASFALTOVÁ TYP "3"
- VOZOVKA ASFALTOVÁ TYP "4" – NÍZKOHLUČNÁ ÚPRAVA
- KONSTRUKCE PŘEJEZDU PRO NADROZMĚRNOU PREPRAVU A PRSTENEC OKRUŽNÍ KŘIŽOVATKY
- NEZPEVNĚNÁ KRAJNICE, VHODNÝ MATERIÁL FR. 0_32 / OHUMUSOVÁNÍ ZA PHS
- PLOCHA NÁSYPŮ
- PLOCHA ZÁŘEZŮ
- PLOCHA TERÉNNÍCH ÚPRAV
- BETONOVÉ PŘÍLOŽE DESKY A TVÁRNICE, DLAŽBA Z LOMOVÉHO KAMENE
- TĚSNICÍ VRSTVA Z JEMNOZRNNÉ ZEMINY A GEOSYNT. JÍLOVÉ TĚSNĚNÍ (GEOTEXTÍLIE A BENTONIT)

a				
b				
c				
ZMĚNA:	NÁZEV ZMĚNY:	DATUM:	PROVEDL:	PODPIS:

NÁZEV STAVBY: **I/16 NOVÁ PAKA - OBCHVAT**

ČÍSLO OBJEKTU: **SO 101**

OBJEDNATEL STAVBY: ŘEDITELSTVÍ SILNIC A DÁLNIC ČR, Na Pankráci 546/56, 140 00 Praha 4 — RAZÍTKO — KONTROLOVAL: — DATUM: — PODPIS:

ZHOTOVITEL STAVBY: PORR, a.s., Dubečská 3238/36 Strašnice, 100 00 Praha 10 — RAZÍTKO — KONTROLOVAL: — DATUM: — PODPIS:

KOORDINÁTOR RDS: DOPRAVOPROJEKT, a.s. Bratislava, Kominárska 141/2,4, 832 03 Bratislava - mestská časť Nové Mesto — RAZÍTKO — KONTROLOVAL: HLAVNÍ INŽENÝR PROJEKTU Ing. Imrich Bekeč — DATUM: — PODPIS:

ZPRACOVATEL RDS OBJEKTU: DOPRAVOPROJEKT, a.s. Bratislava, Divízia Zvolen, M.R.Štefánika 4724, 960 01 Zvolen

ZODPOVĚDNÝ PROJEKTANT	Ing. Martin Súster	PODPIS
VYPRACOVAL	Ing. Martin Súster	PODPIS
KONTROLOVAL	Ing. Ivan Gábryš	PODPIS
IDENTIFIKAČNÍ ČÍSLO PŘÍLOHY	16NOPA-RDS-C-D000-10100-502-X	

KRAJ: Královéhradecký — OKRES: Jičín — KATASTRÁLNÍ ÚZEMÍ: Nová Paka

NÁZEV OBJEKTU: SILNICE I/16

ČÁST: 500 DEFINITIVNÍ DOPRAVNÍ ZNAČENÍ

SITUACE km 0,000-1,400

DATUM	13.03.2025
FORMÁT	18 A4
MĚŘÍTKO	1:1000
STUPEŇ PD	RDS
Č. ZAKÁZKY	8162-00
Č. SOUPRAVY	
Č. PŘÍLOHY	502