

DETAIL PRACOVNÍHO MÍSTA

- vybudování zatrubněného odpadu z retenční nádrže
- dobudování vozovky v místě křížení s obchvatem


1

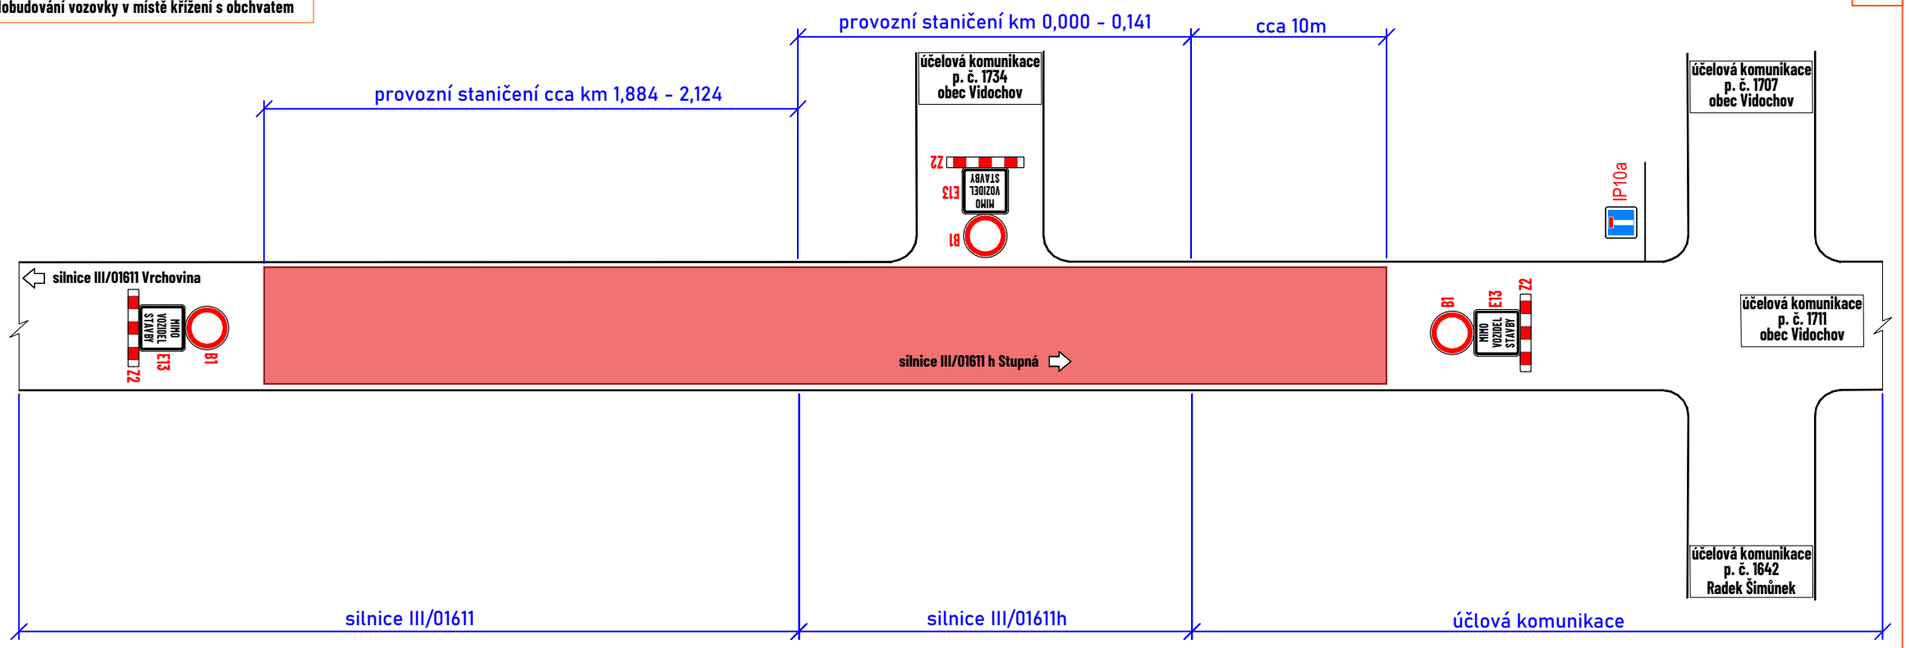

MÍSTO ÚPRAVY

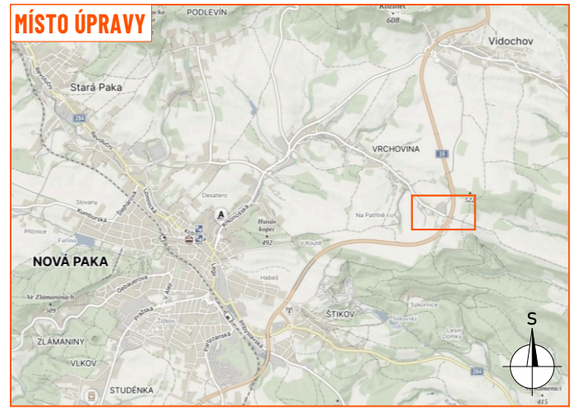

DETAIL MÍSTA ÚPRAVY

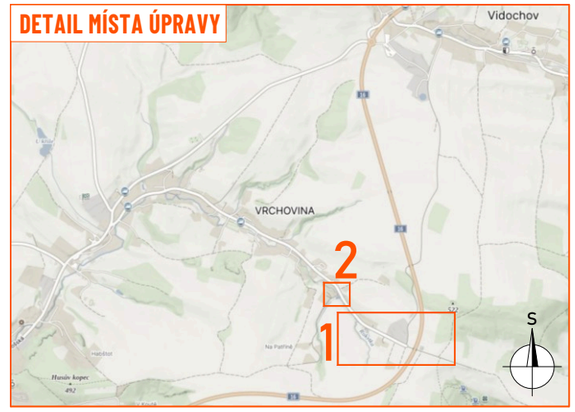

3



LEGENDA:

- pracovní místo
- P2 - navržené přechodné svislé dopravní značení
- P2 - stávající svislé dopravní značení
- P2 - zneplatněné stávající svislé dopravní značení

Souhlasíme s přechodnou úpravou provozu, uzavírkou a zvláštním užíváním pozemní komunikace.
V souladu s ustanovením § 36 odst. 3 zák. č. 500/2004 Sb. Správního řádu se vzdáváme práva vyjádřit se k podkladům rozhodnutí.

Dopravní značení, které bude v rozporu s přechodným dopravním značením, bude dočasně zneplatněno.

ZDROJ MAPOVÝCH PODKLADŮ	Mapy.cz; © Seznam.cz, a.s.	

VYPRACOVAL	**FEJTEK**
KONTROLOVAL	**JANATA**
UPRAVIL	
INVESTOR	**ŘSD s.p.**
ZHOTOVITEL	**PORR a.s.**

NÁZEV STAVBY

I/16 NOVÁ PAKA-OBCHVAT: UZAVÍRKA VRCHOVINA

DOPRAVNĚ INŽENÝRSKÁ OPATŘENÍ

PRACOVNÍ MÍSTO

NVB LINE

NVB LINE s.r.o.
Cukrovar 716
768 21 Kvasice
www.nvbline.cz
fejtek@nvbline.cz
tel.:778 973 109

FORMÁT	415 x 287
DATUM	25. 11. 2025
Č. ZAKÁZKY	ZK-22-0977