
VODOVOD VIDOCHOV A STUPNÁ
Situační výkres širších vztahů 1 : 10000

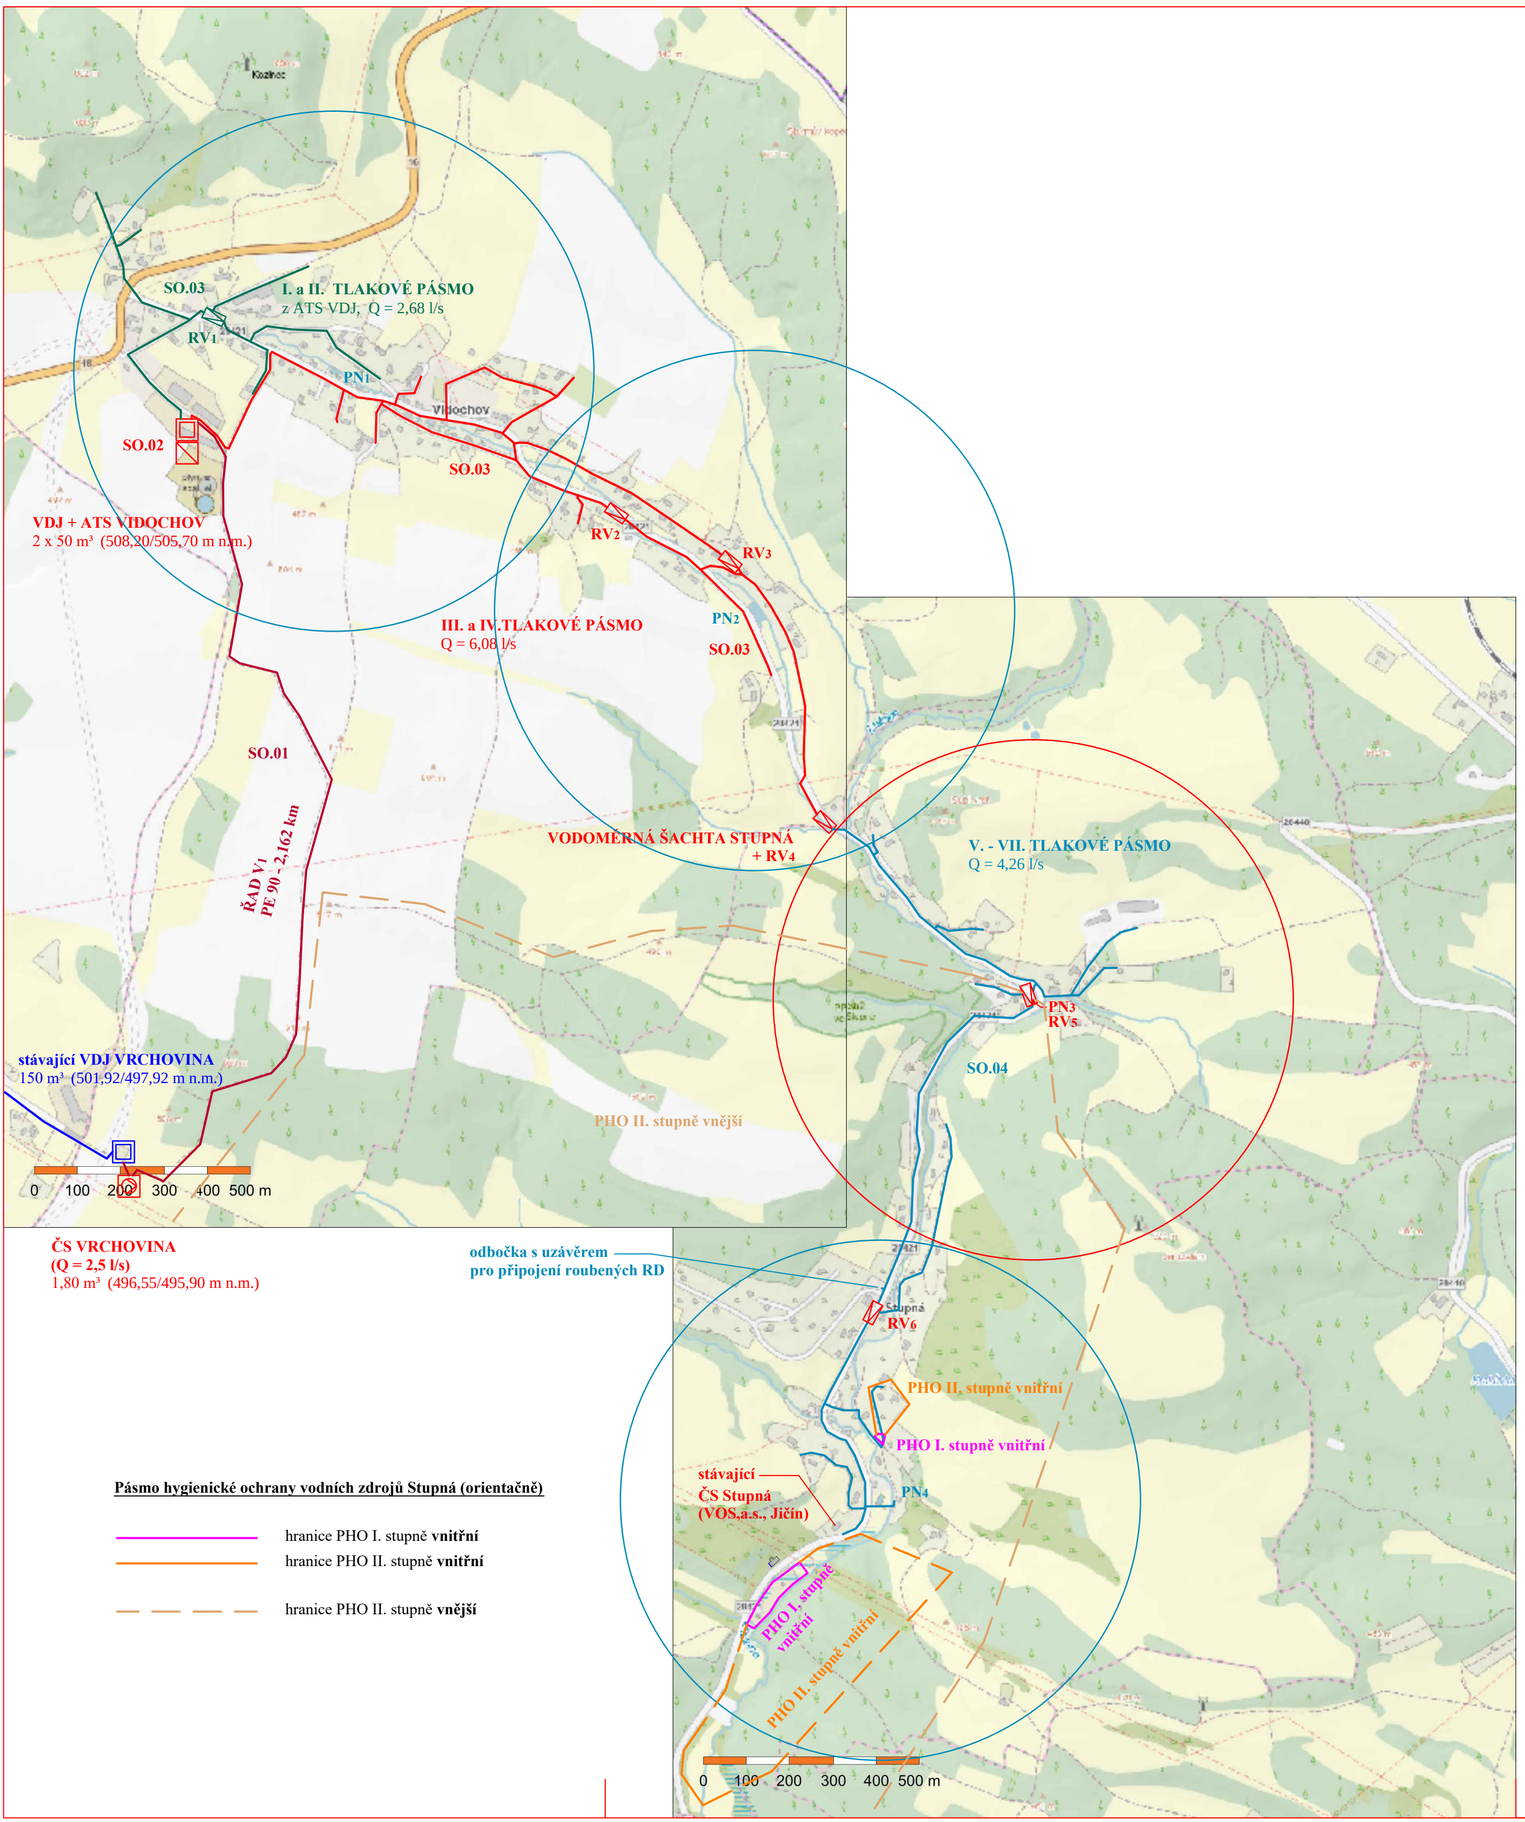

Pásmo hygienické ochrany vodních zdrojů Stupná (orientačně)

- hranice PHO I. stupně **vnitřní**
- hranice PHO II. stupně **vnitřní**
- hranice PHO II. stupně **vnější**

S

SO.01 Výtlačný řad V_1 z ČS Vrchovina do VDJ Vidochov

- potrubí z VDJ Vrchovina PEHD Ø 90 mm 33,50 m
- výtlačný řad PEHD Ø 90 mm 2162 m
- objekt čerpací stanice Vrchovina s akumulací (1,80 m³)

SO.02 Vodojem Vidochov

- zemní vodojem 2 x 50 m³ (508,20/505,70 m n.m.)
- ATS pro I. a II. tlakové pásmo

SO.03 Vodovod Vidochov
gravitační :

- řad 1	PEHD Ø 110mm	2229 m
- řad 1-1	PEHD Ø 90 mm	88 m
- řad 1-2	PEHD Ø 110 mm	364 m
- řad 1-2-1	PEHD Ø 90 mm	100 m
- řad 1-3	PEHD Ø 90 mm	76 m
- řad 1-4	PEHD Ø 90 mm	495 m
- řad 1-4-1	PEHD Ø 90 mm	64 m
- řad 1-5	PEHD Ø 110 mm	654 m
- řad 1-6	PEHD Ø 90 mm	82 m
- řad 1-7	PEHD Ø 90 mm	63 m
- řad 1-8	PEHD Ø 90 mm	300 m
	celkem	**4515 m**

z ATS VDJ Vidochov:

- řad 2	PEHD Ø 90 mm	789 m
- řad 2-1	PEHD Ø 90 mm	532 m
- řad 2-1-1	PEHD Ø 90 mm	258 m
- řad 2-1-2	PEHD Ø 90 mm	171 m
- řad 2-2	PEHD Ø 90 mm	92 m
	celkem	**1842 m**

SO.03 Vodovod Vidochov celkem 6357 m

SO.04 Vodovod Stupná

- řad 1	PEHD Ø 110 mm	1849 m
- řad 1	PEHD Ø 90 mm	375 m
- řad 1-9	PEHD Ø 90 mm	77 m
- řad 1-10	PEHD Ø 90 mm	141 m
- řad 1-11	PEHD Ø 90 mm	275 m
- řad 1-11-1	PEHD Ø 90 mm	138 m
- řad 1-12	PEHD Ø 90 mm	125 m
- řad 1-13	PEHD Ø 90 mm	510 m
- řad 1-14	PEHD Ø 90 mm	337 m
- řad 1-15	PEHD Ø 90 mm	83 m
- řad 1-16	PEHD Ø 90 mm	236 m

SO.04 Vodovod Stupná celkem 4146 m

SO.01 **výtlačný vodovodní řad**
SO.02 **vodojem Vidochov**
SO.03 **vodovod Vidochov**
SO.04 **vodovod Stupná**

- výtlačný řad V1
- I. a II. tlakové pásmo
- III. a IV. tlakové pásmo
- V. - VII. tlakové pásmo

RV_1 - RV_6 **navržená armaturní šachta s redukčním ventilem**
PN_1, PN_2, PN_4 **stávající požární nádrž- otevřená, s perimetrem 600 m**
PN_3 **navržená podzemní požární nádrž s perimetrem 600 m**

Vypracoval Kreslil	Zodpovědný projektant profese	generální projektant	**PŘIBYL JAN** *projekce* *vodohospodářské stavby* *zdravotní technika* *Vojice 2, 508 01 Hořice*
Jan Přibyl			
Místo stavby : k.ú. Vidochov, k.ú. Stupná	Kraj: Královéhradecký		Stupeň : DSP
Investor : Obec Vidochov, Vidochov 94, 509 01 Nová Paka			Datum : 6/2024
Akce : **VODOVOD VIDOCHOV A STUPNÁ**			Formát :
			Arch. číslo : 3731
			Zak. číslo : 28/2023
Dílčí část : **SO.01, SO.02, SO.03**			
Obsah : **Situační výkres širších vztahů**			**C.1** 1 : 10000